


Fail: P:\Joonised projektid\Ajutine liikluskorraldus\DWG skeemid\2020\6697_TP_TL-1_Muraste_tee-Tulika_tee_Muraste_küla_Harku_vald.dwg

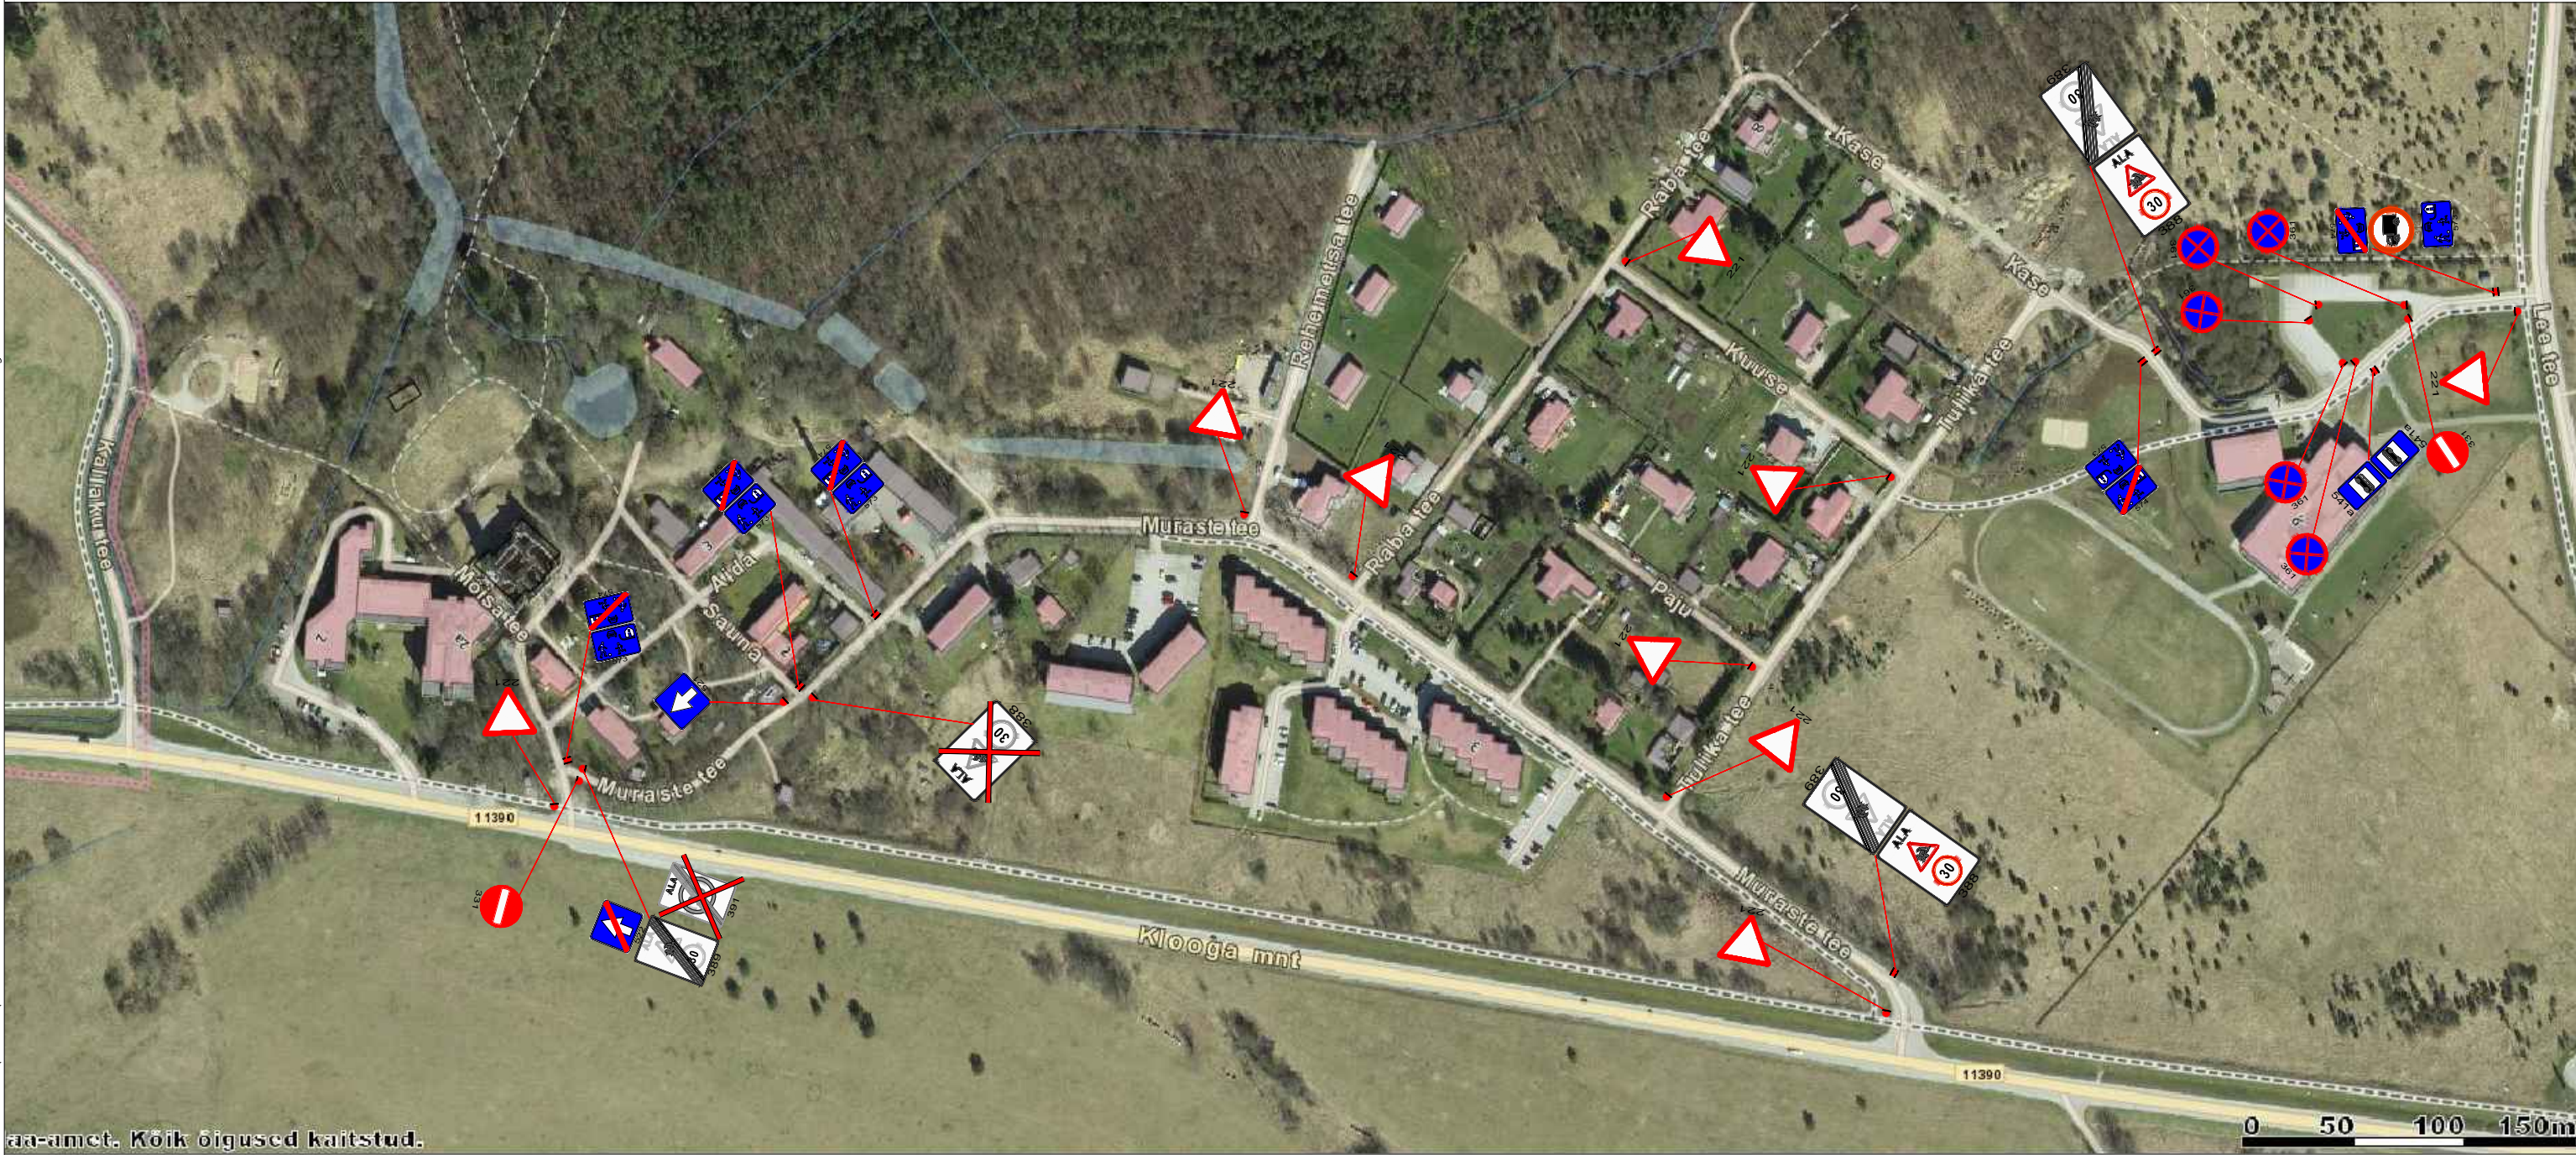

Märkused:

1. Liiklusmärkide suurusgrupp I grupp, juhul kui joonisel ei ole märgitud teisiti.
2. Liiklusmärkide paigaldaja peab omama nõuetekohast majandustegevuse registreeringut.

Info:

Enne joonisel toodud liikluskorraldusvahendite paigaldamist kooskõlastada skeem Harku Vallavalitsusega

Tingmärgid:



Projekteeritud liiklusmärk



Olemasolev eemaldatav liiklusmärk

SIGNAAL™ AS Signaal TM Liimi 3, Tallinn 10621 Tel 656 3532 signaal@signaal.ee ELK000009, EEP002572	Joonis	Liikluskorralduse skeem		
		Projekt Kvartali ALA märkidega tähistamine		
Projekteerija	C. Müür	Asukoht Muraste tee-Tulika tee, Muraste küla, Harku vald		
Assistent	T.Tepandi			
	Tel 656 2652	Tellija Harku Vallavalitsus; Kallaste 12,Tabasalu ; tel. 606 8827		
Kuupäev	27.10.2020	Möötkava	Töö nr	Joonise nr [nr-leht(lehti)]
		1:2500	6697	TL-1-1(1)
			Tööprojekt	