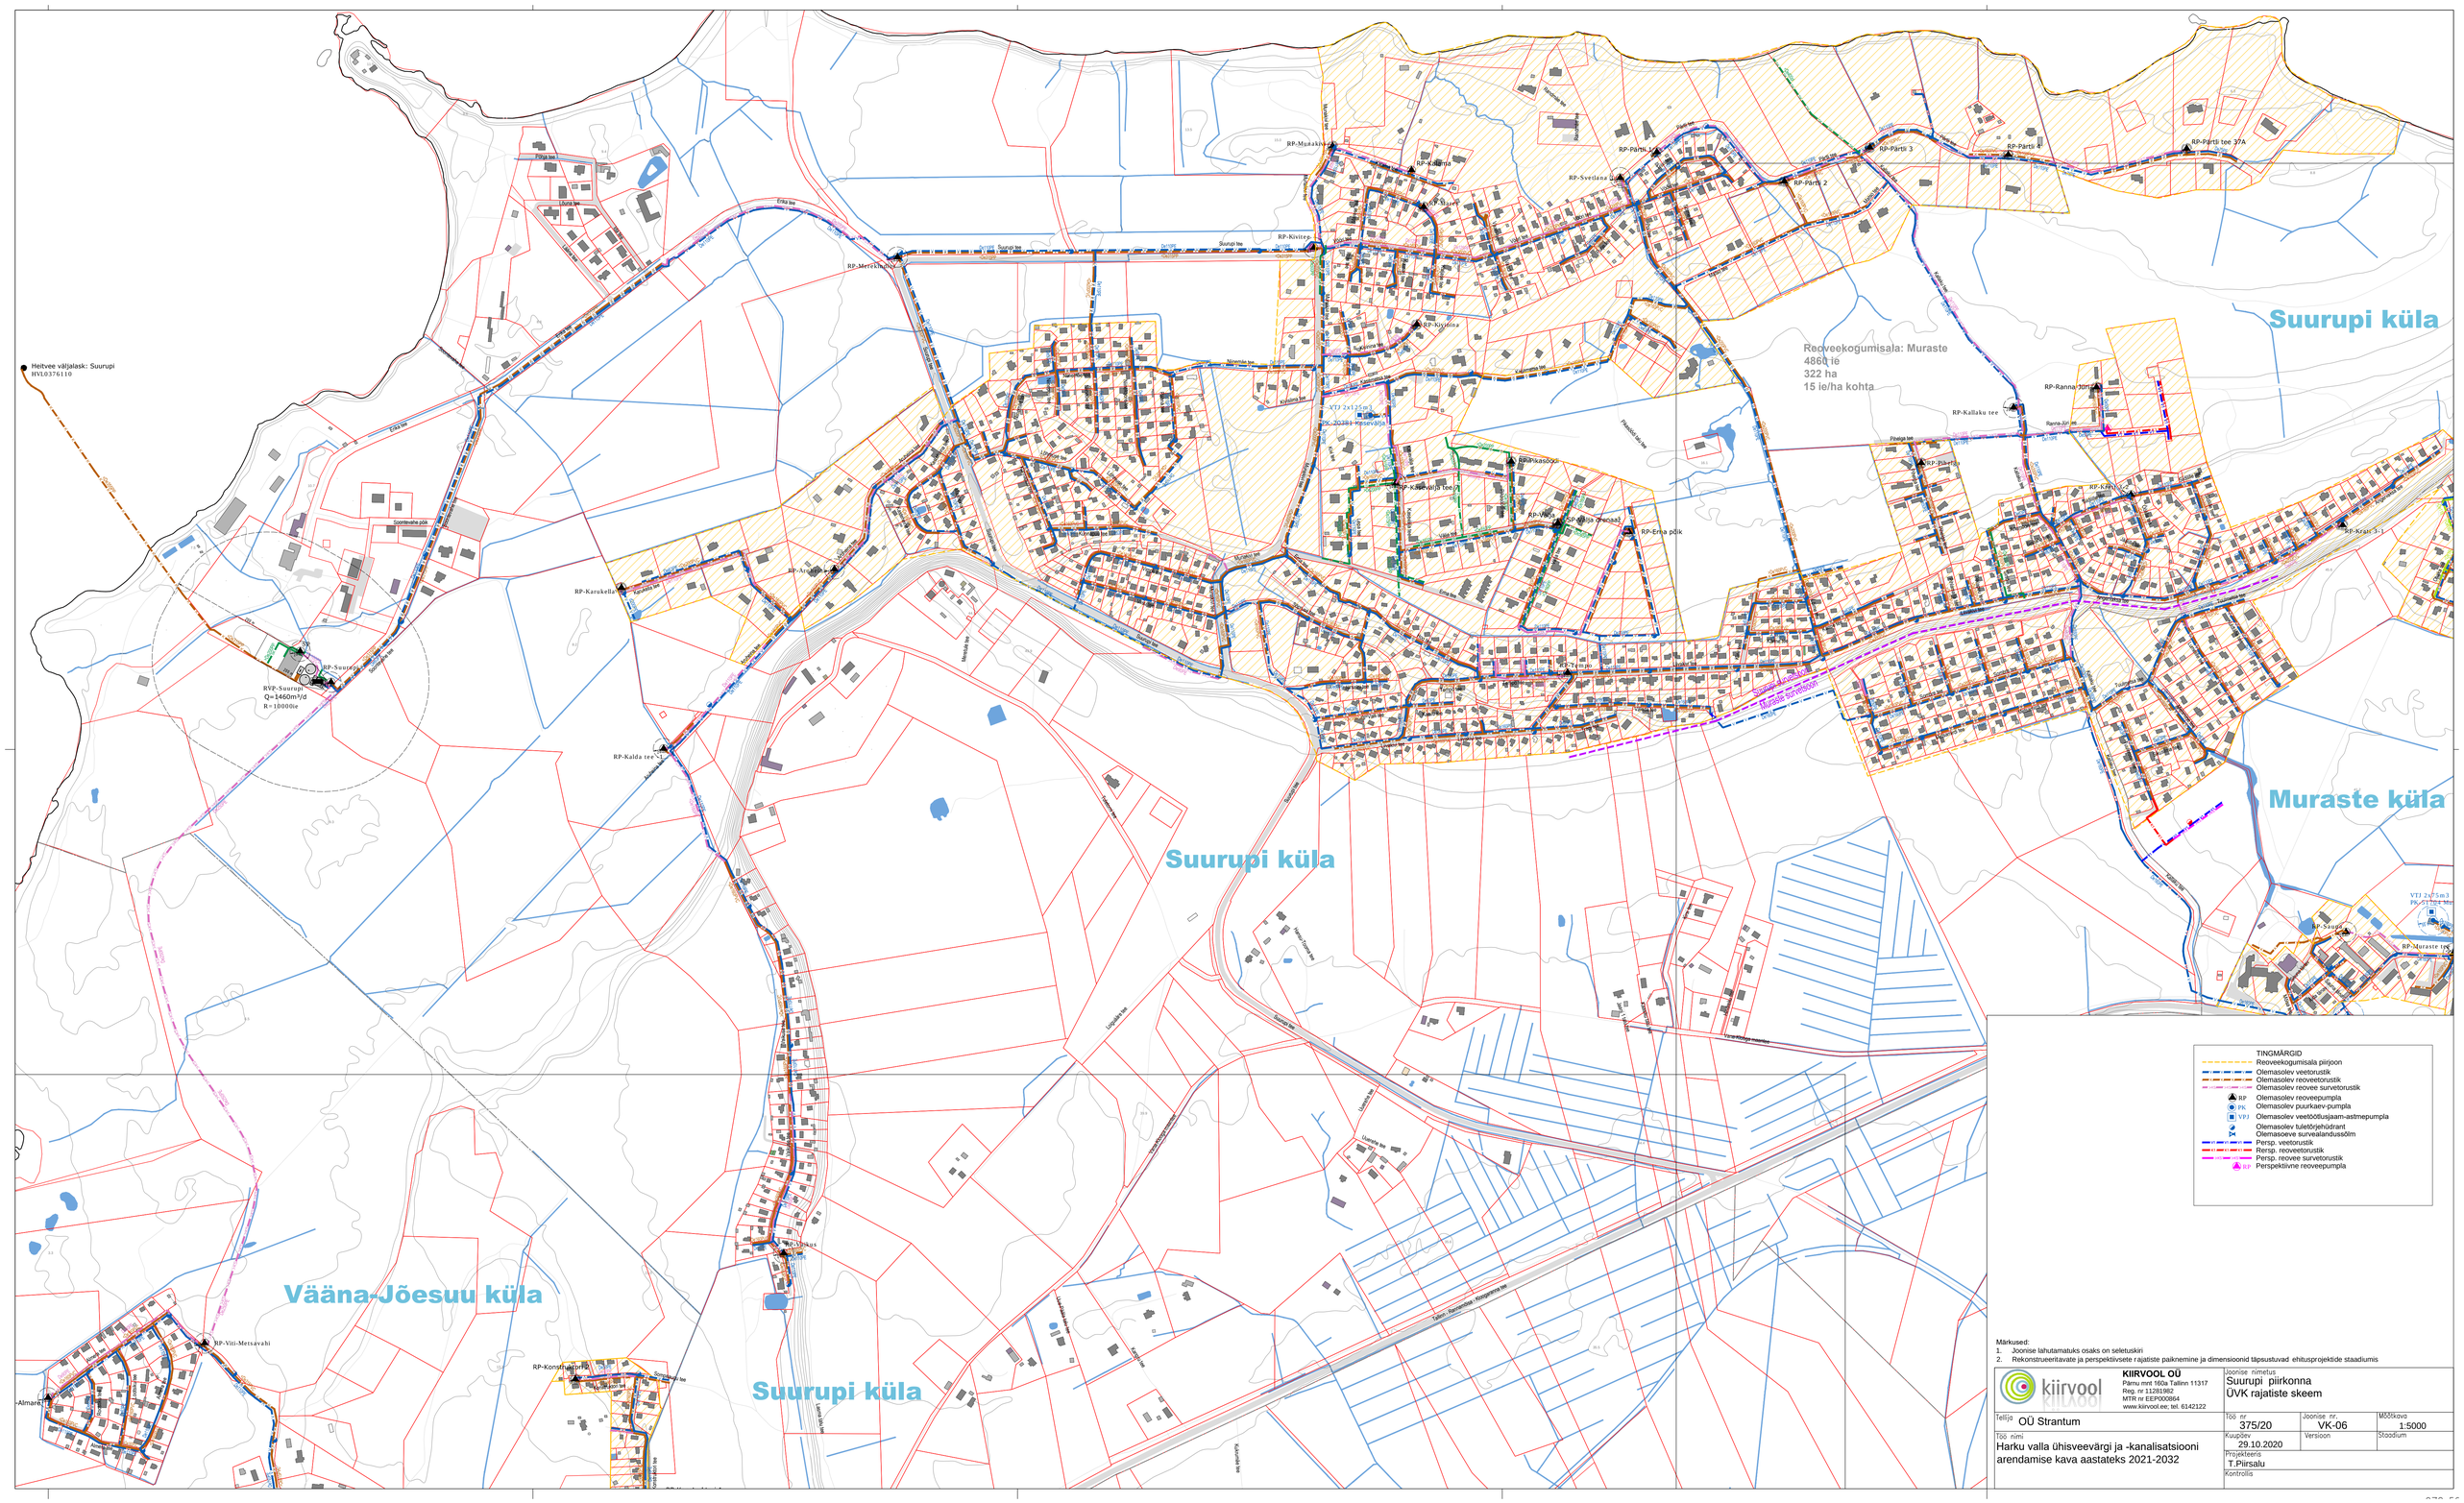

Märkused:
1. Joonise lahutamatuks osaks on seletuskiri
2. Rekonstrueeritavate ja perspektiivsete rajatiste paiknemine ja dimensioonid täpsustuvad ehitusprojektide staadiumis

kiirvool **KIIRVOOL OÜ** Pärnu mnt 160a Tallinn 11317 Reg. nr 11281982 MTR nr EEP000864 www.kiirvool.ee; tel. 6142122	Joonise nimetus Suurupi piirkonna ÜVK rajatiste skeem		
Tellija OÜ Strantum	Töö nr 375/20	Joonise nr VK-06	Mõõtkava 1:5000
Töö nimi Harku valla ühisveevärgi ja -kanalisatsiooni arendamise kava aastateks 2021-2032	Kuupäev 29.10.2020	Versioon	Staadium
	Projekteeris T.Piirsalu		
	Kontrollis		