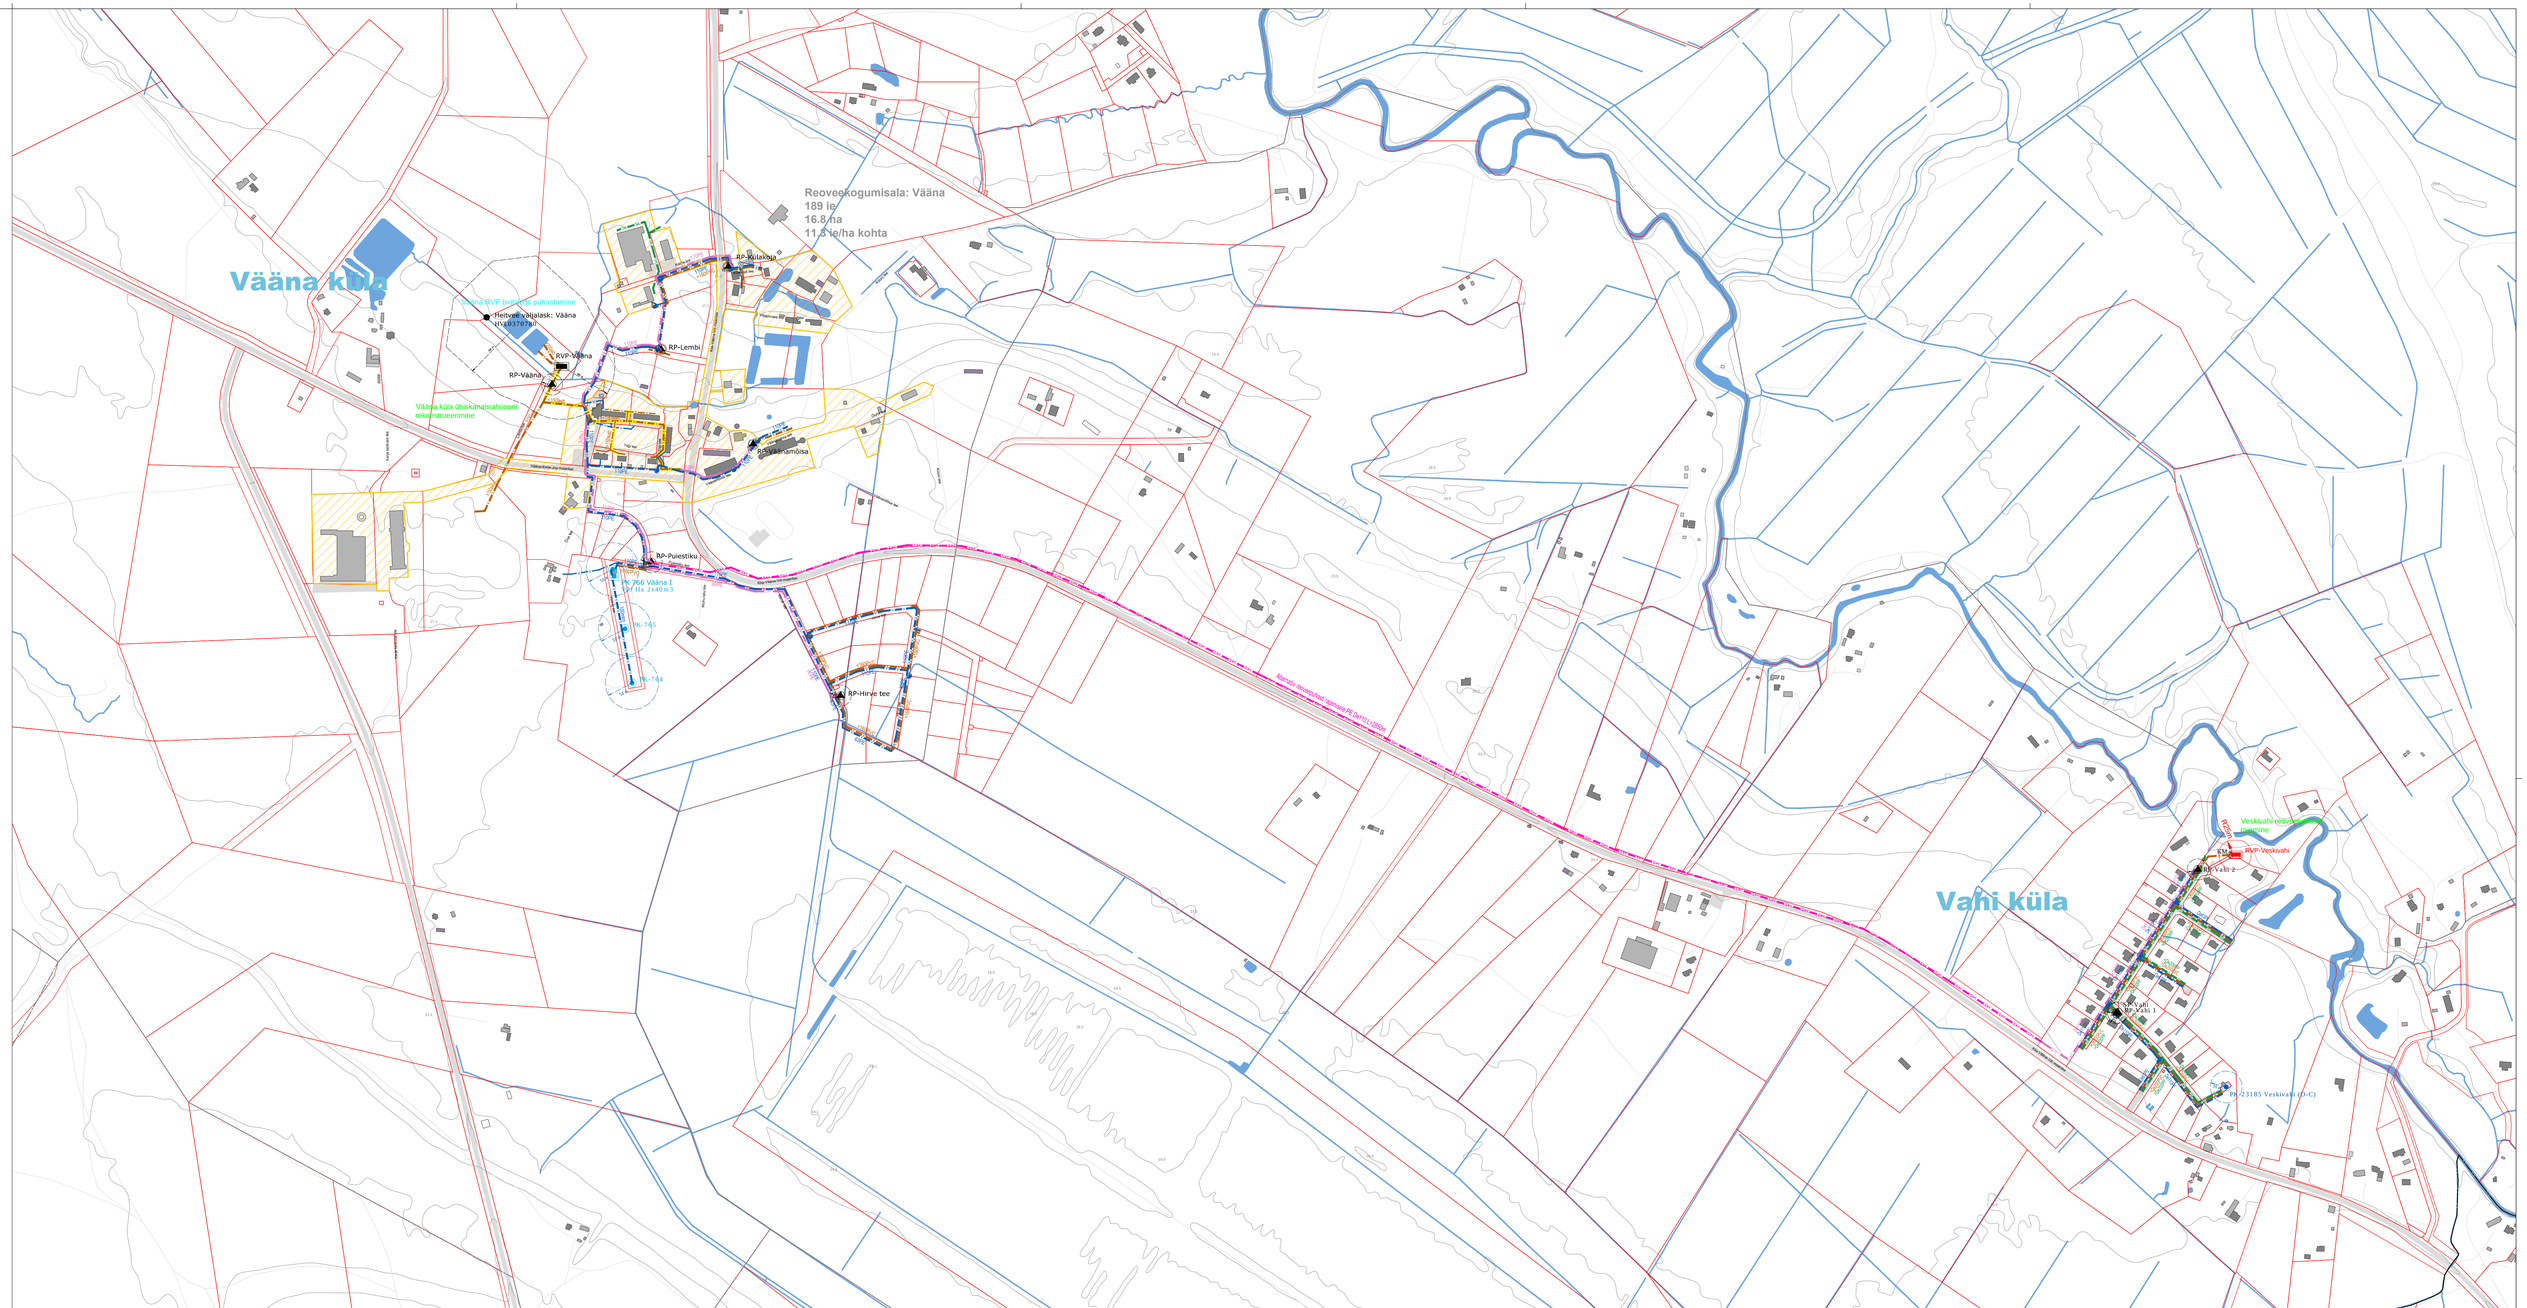

TINGMÄRGID

- Reoveekogumisala piirjoon
- Olemasolev veetorustik
- Olemasolev reoveetorustik
- Olemasolev reovee survetorustik
- Rekonstrueeritav reoveetorustik
- RP Olemasolev reoveepumpla
- Olemasolev reoveepuhasti
- KM Olemasolev reovee kogumismahuti
- PK Olemasolev puurkaev-pumpla
- VTJ Olemasolev veetõstusjaam-astmepumpla
- Olemasolev tuletõrjehidrant
- Perspektiivne reoveepuhasti
- Alternatiivne persp. reovee survetorustik
- Piirjaalise investeeringu programm
- Piaajalise investeeringu programm

Märkused:
1. Joonise lähtumatuks osaks on seletuskiri
2. Rekonstrueeritavate ja perspektiivsete rajatiste paiknemine ja dimensioonid täpsustuvad ehitusprojektide staadiumis

KIIRVOOL OÜ
Pärnu mnt 160a Tallinn 11317
Reg. nr 11281982
MTR nr EEP000864
www.kiirvool.ee; tel. 6142122

Joonise nimetus	Vääna ja Vahi küla piirkonna ÜVK rajatiste skeem
Tellija	OÜ Strantum
Töö nr	375/20
Joonise nr	VK-10
Mõõtkava	1:5000
Töö nimi	Harku valla ühisveevärgi ja -kanalisatsiooni arendamise kava aastateks 2021-2032
Kuupäev	29.10.2020
Versioon	
Staadium	
Projekteeris	T.Piirsalu
Kontrollis	