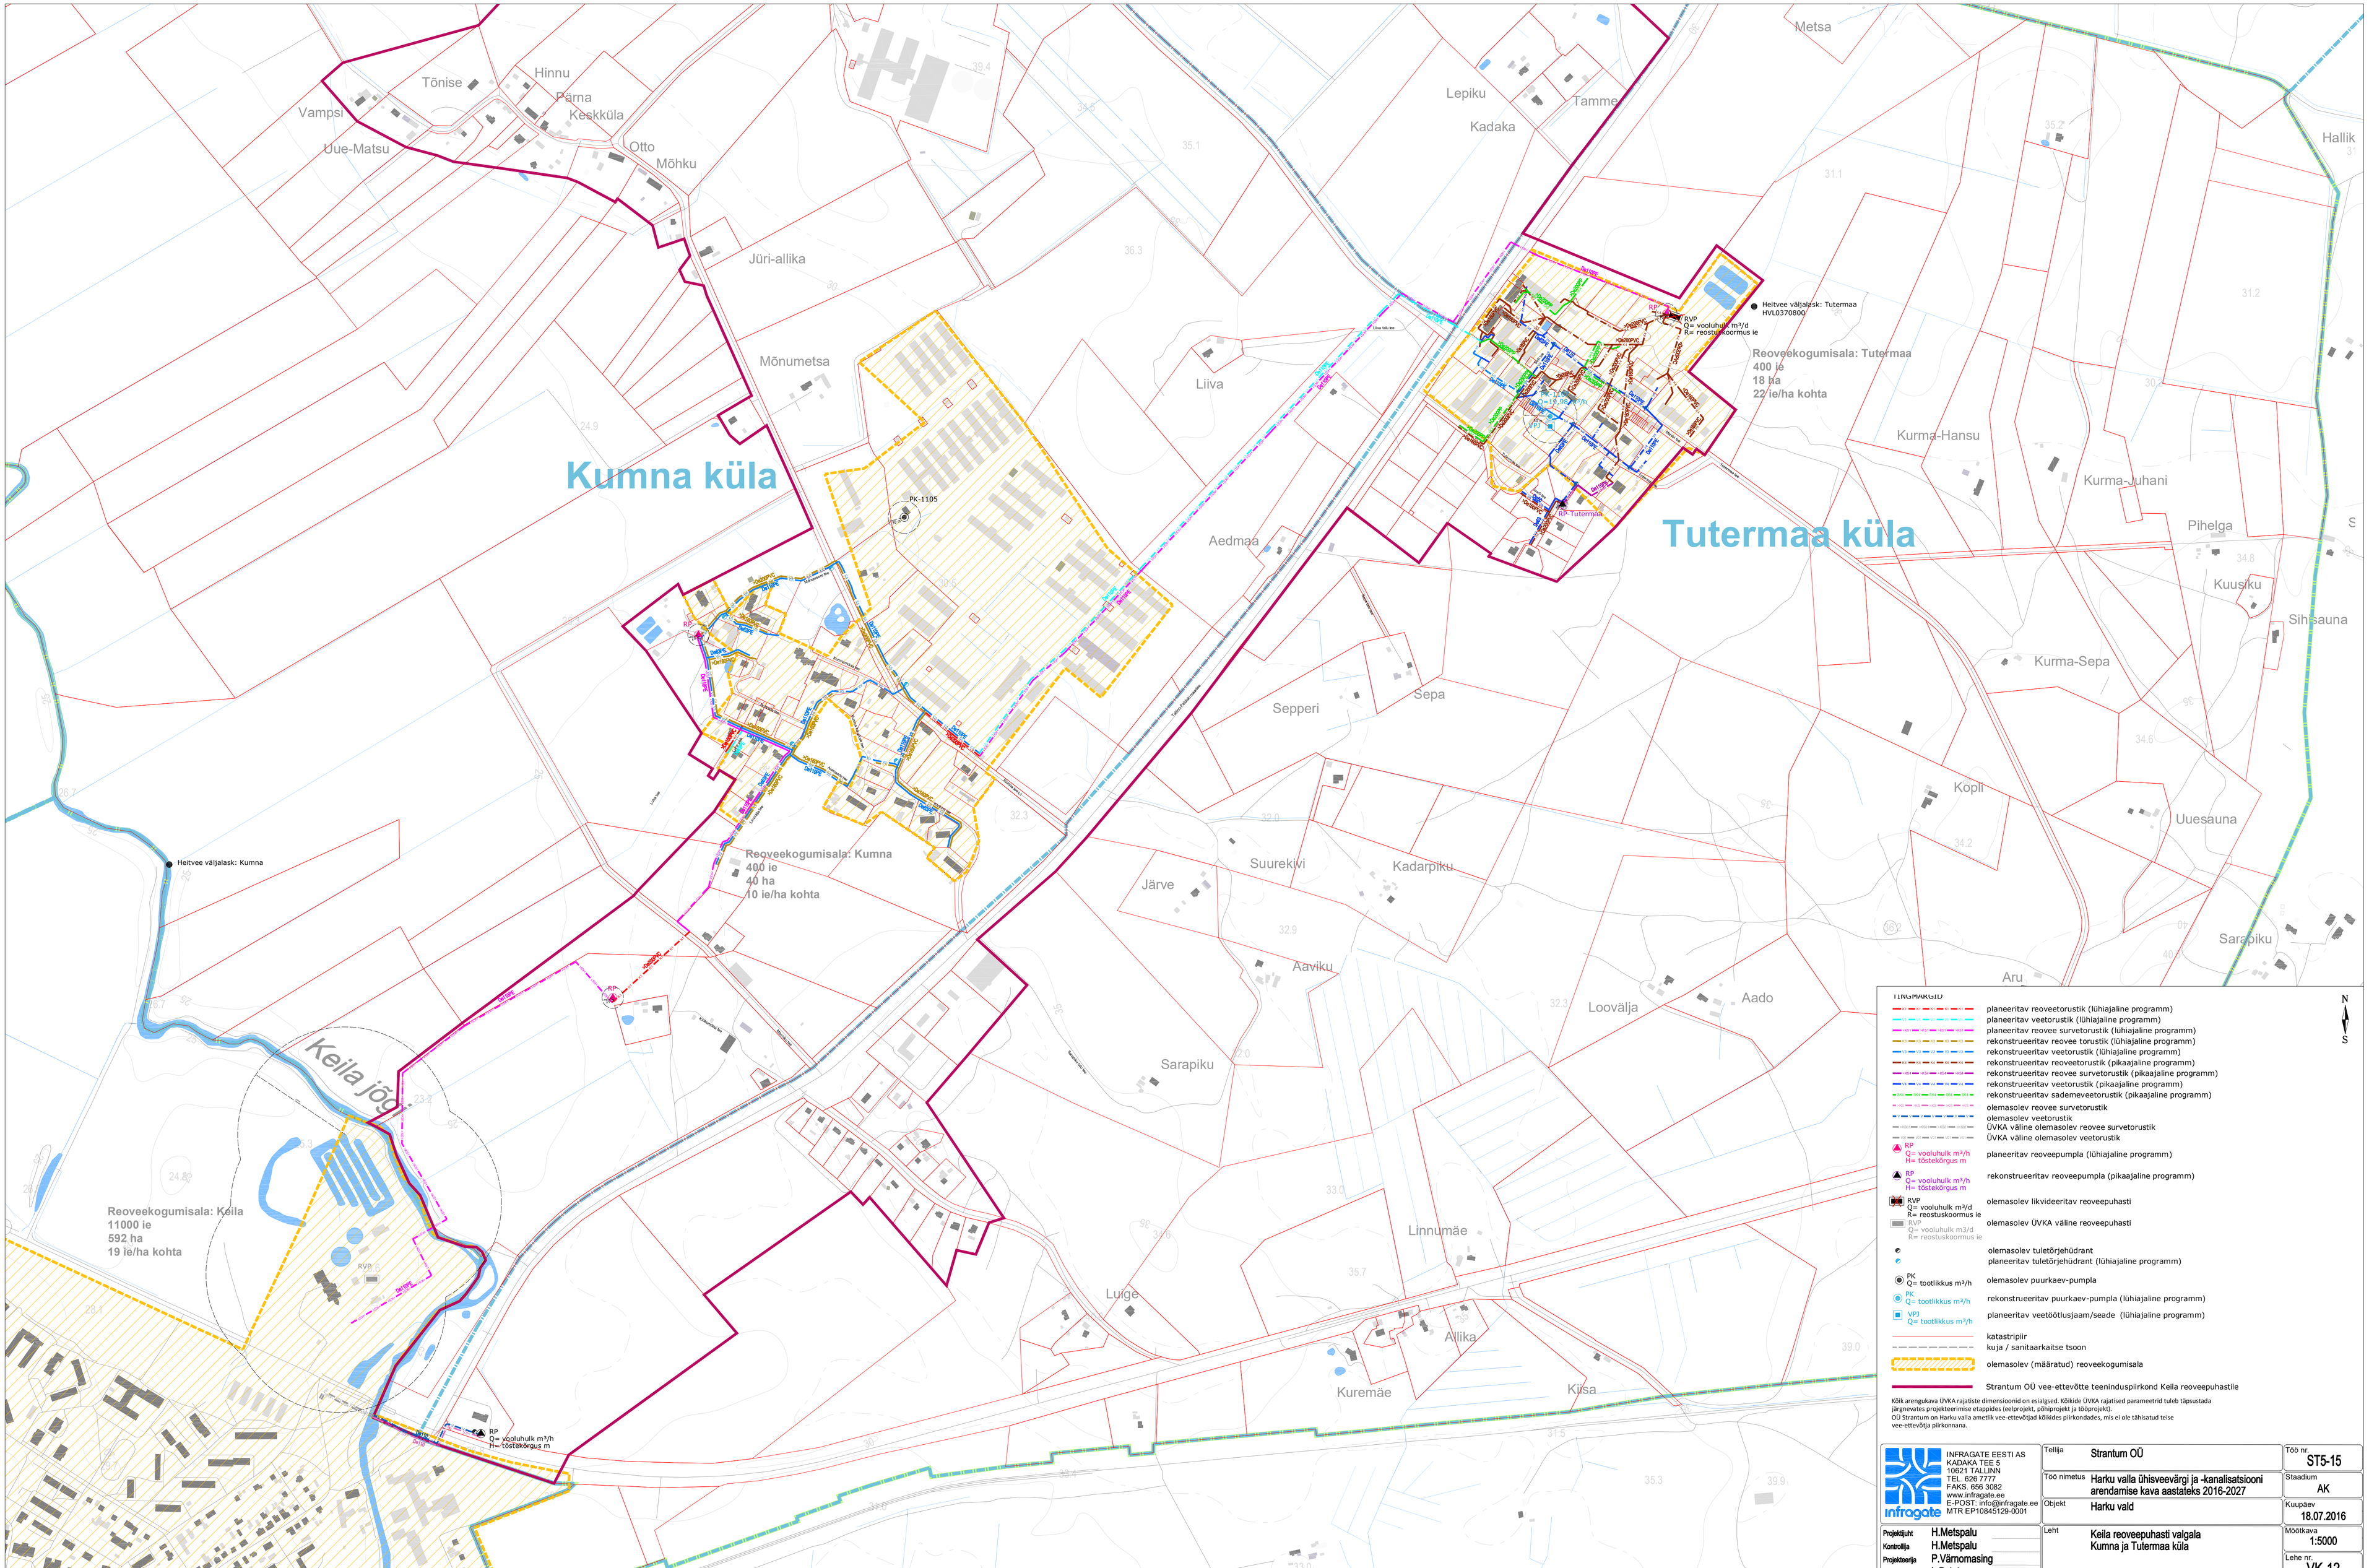

TINGMARGID

- planeeritav reoveetorustik (lühiajaline programm)
- planeeritav veetorustik (lühiajaline programm)
- planeeritav reovee survetorustik (lühiajaline programm)
- rekonstrueeritav reovee torustik (lühiajaline programm)
- rekonstrueeritav veetorustik (lühiajaline programm)
- rekonstrueeritav reoveetorustik (pikaajaline programm)
- rekonstrueeritav reovee survetorustik (pikaajaline programm)
- rekonstrueeritav veetorustik (pikaajaline programm)
- rekonstrueeritav sademeveetorustik (pikaajaline programm)
- olemasolev reovee survetorustik
- olemasolev veetorustik
- ÜVKA väline olemasolev reovee survetorustik
- ÜVKA väline olemasolev veetorustik
- RP Q= vooluhulk m³/h H= tõstekõrgus m — planeeritav reoveepumpla (lühiajaline programm)
- RP Q= vooluhulk m³/h H= tõstekõrgus m — rekonstrueeritav reoveepumpla (pikaajaline programm)
- RVP Q= vooluhulk m³/d R= reostuskoormus ie — olemasolev lokvideeritav reoveepuhasti
- RVP Q= vooluhulk m3/d R= reostuskoormus ie — olemasolev ÜVKA väline reoveepuhasti
- olemasolev tuletõrjehüdrant
- planeeritav tuletõrjehüdrant (lühiajaline programm)
- PK Q= tootlikkus m³/h — olemasolev puurkaev-pumpla
- PK Q= tootlikkus m³/h — rekonstrueeritav puurkaev-pumpla (lühiajaline programm)
- VPJ Q= tootlikkus m³/h — planeeritav veetöötlusjaam/seade (lühiajaline programm)
- katastripiir
- kuja / sanitaarkaitse tsoon
- olemasolev (määratud) reoveekogumisala
- Strantum OÜ vee-ettevõtte teeninduspiirkond Keila reoveepuhastile

Kõik arengukava ÜVKA rajatiste dimensioonid on esialgsed. Kõikide ÜVKA rajatised parameetrid tuleb täpsustada järgnevates projekteerimise etappides (eelprojekt, põhiprojekt ja tööprojekt).
OÜ Strantum on Harku valla ametlik vee-ettevõtjad kõikides piirkondades, mis ei ole tähisatud teise vee-ettevõtja piirkonnana.

INFRAGATE EESTI AS KADAKA TEE 5 10621 TALLINN TEL. 626 7777 FAKS. 656 3082 www.infragate.ee E-POST: info@infragate.ee MTR EP10845129-0001	Tellija: Strantum OÜ		Töö nr. ST5-15
	Töö nimetus: Harku valla ühisveevärgi ja -kanalisatsiooni arendamise kava aastateks 2016-2027		Staadium: AK
	Objekt: Harku vald		Kuupäev: 18.07.2016
Projektijuht: H.Metspalu Kontrollija: H.Metspalu Projekteerija: P.Värnomasing Projekteerija: L.Pekri	Leht: Keila reoveepuhasti valgala Kumna ja Tutermaa küla		Mõõtkava: 1:5000 Lehe nr. VK-12