



TEISE KORRUSE PLAAN

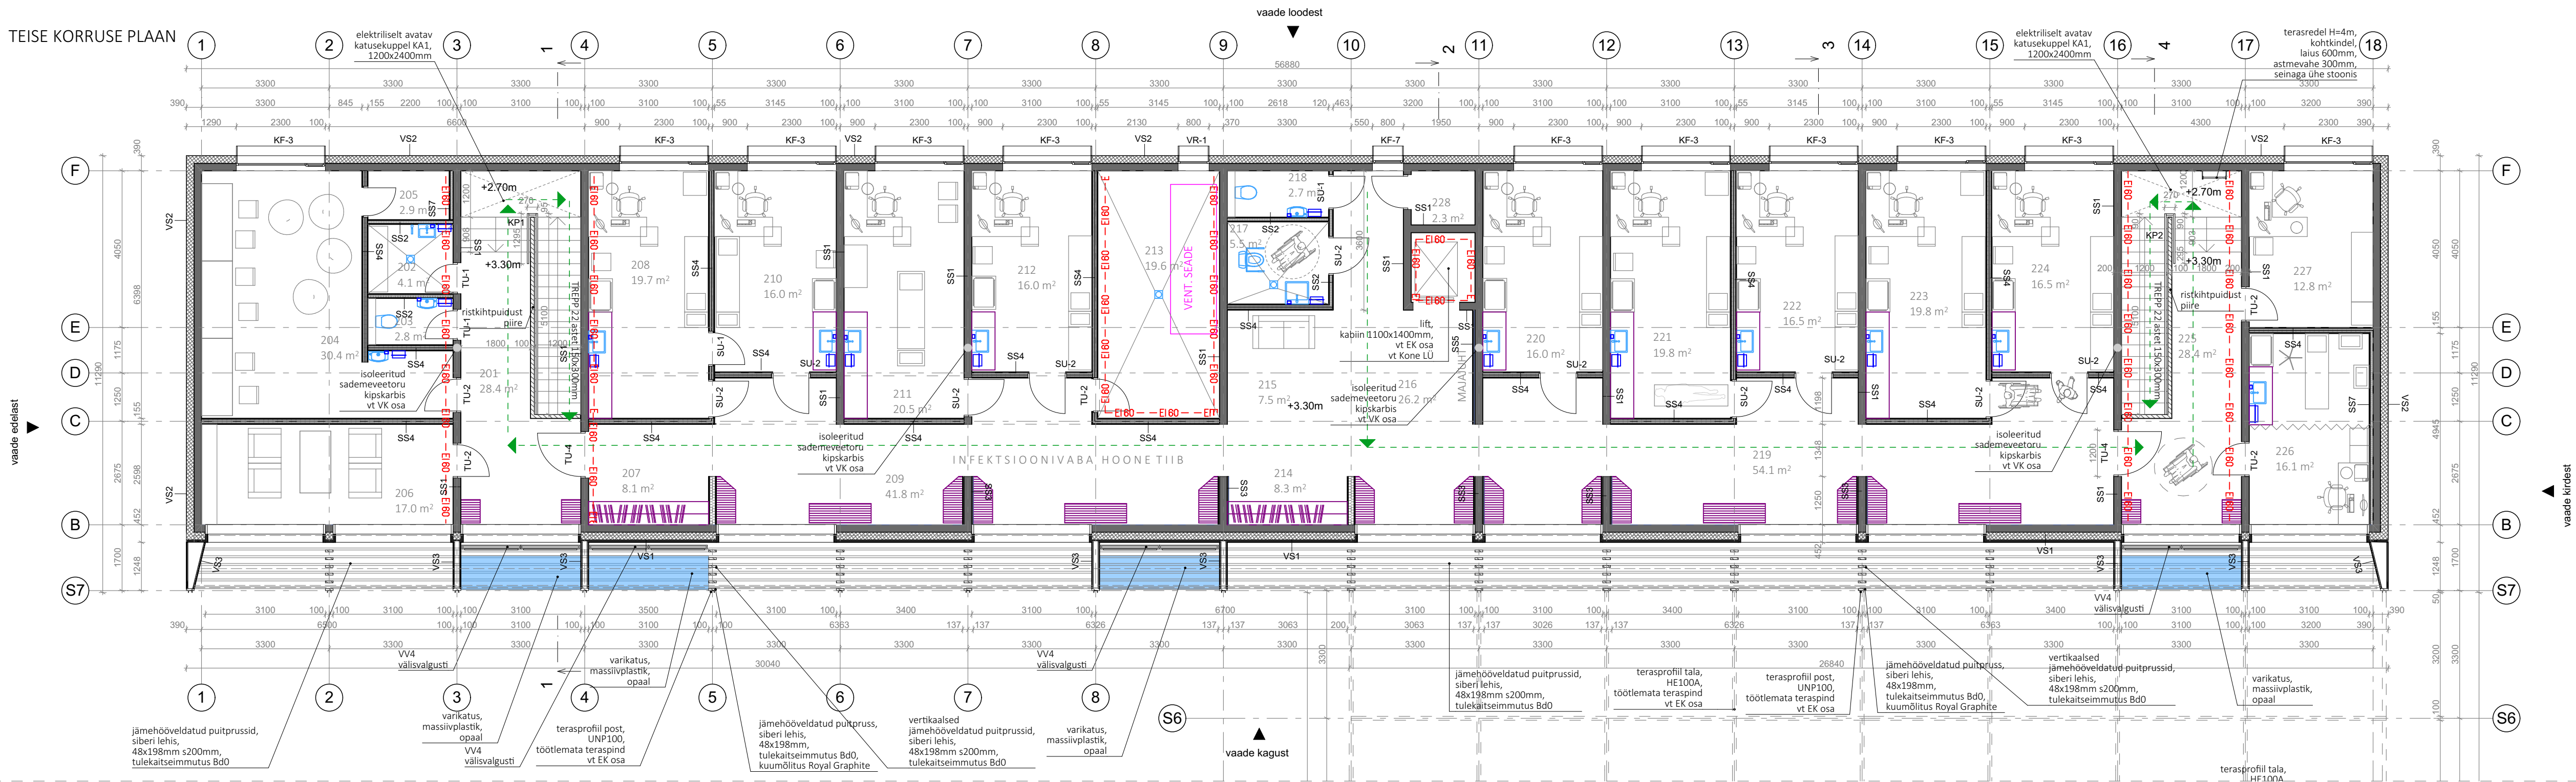

RUUMIDE EKSPLIKATSIOON			
Korrus	Ruumi nr	Ruumi nimetus	m2
1.k	101	TREPIHALL	11.8
1.k	102	NOUPIDAMINE	20.2
1.k	103	FUSIOTERAAPIA SAAL	29.5
1.k	104	RIISETUSRUUM	4.3
1.k	105	DU	3.8
1.k	106	ABIVAHENDID	6.9
1.k	107	SERVER	5.1
1.k	108	TULEKODA	8.3
1.k	109	VENT.RUUM	19.9
1.k	110	FUAJEE	26.2
1.k	111	GARDEEROB	8.4
1.k	112	REGISTRATUUR	7.9
1.k	113	INVA WC	5.5
1.k	114	WC	2.7
1.k	115	GALERII	54.0
1.k	116	PEREODE	16.0
1.k	117	PROTSEDUURID	19.8
1.k	118	PEREODE	16.5
1.k	119	PEREODE	19.8
1.k	120	PEREODE	16.5
1.k	121	TREPIHALL	11.8
1.k	122	SOOJAISOL	7.4
1.k	123	KULBIRUUM	4.6
1.k	124	PERSONAL	16.5
1.k	125	WC	2.2
1.k	126	RIISETUSRUUM	4.7
1.k	127	PANIPAİK	3.3
1.k	128	DU	1.3
1.k	129	PANIPAİK	2.3
1.k	A1	APTEEK MUUGISAAL	37.1
1.k	A2	APTEEK TAGARUUM	20.6
1.k	A3	APTEGI VAHERUUM	2.4
1.k	A4	APTEEK ZESRUUM	2.7
1.k	A5	APTEEK TUALET	1.3
1.k	A6	APTEEK ASSISTENT	4.7
1.k	A7	APTEEK PESIRUUM	4.1
1.k	H1	HAMBARAVI OOTERUUM	8.1
1.k	H2	HAMBARAVI KABINET	19.9
1.k	H3	HAMBARAVI ABIRUUM	12.3
2.k	201	GALERII	470.4 m²
2.k	202	KORISTUS	38.4
2.k	203	WC	2.8
2.k	204	PSUH. NOUSTAMINE	30.4
2.k	205	PANIPAİK	2.9
2.k	206	SOTSIAALNOUSTAMINE	17.0
2.k	207	GARDEEROB	8.1
2.k	208	PEREAST-IMIKUTE tuba	19.7
2.k	209	GALERII	41.8
2.k	210	PEREODE-IMIKUD	16.0
2.k	211	PROTSEDUURID	20.5
2.k	212	PEREODE	16.0
2.k	213	VENT.RUUM	19.6
2.k	214	GARDEEROB	8.3
2.k	215	MANGUNURK	7.5
2.k	216	FUAJEE	26.2
2.k	217	INVA WC	5.5
2.k	218	WC	2.7
2.k	219	GALERII	54.1
2.k	220	PEREAST	16.0
2.k	221	PEREAST	19.8
2.k	222	PEREAST	16.5
2.k	223	PEREODE	19.8
2.k	224	PEREODE	16.5
2.k	225	GALERII	28.4
2.k	226	AMMAEMAND	16.1
2.k	227	KODUODE	12.8
2.k	228	PANIPAİK	2.3
			479.8 m²
			950.2 m²

PÕHIKORRUSE PLAAN

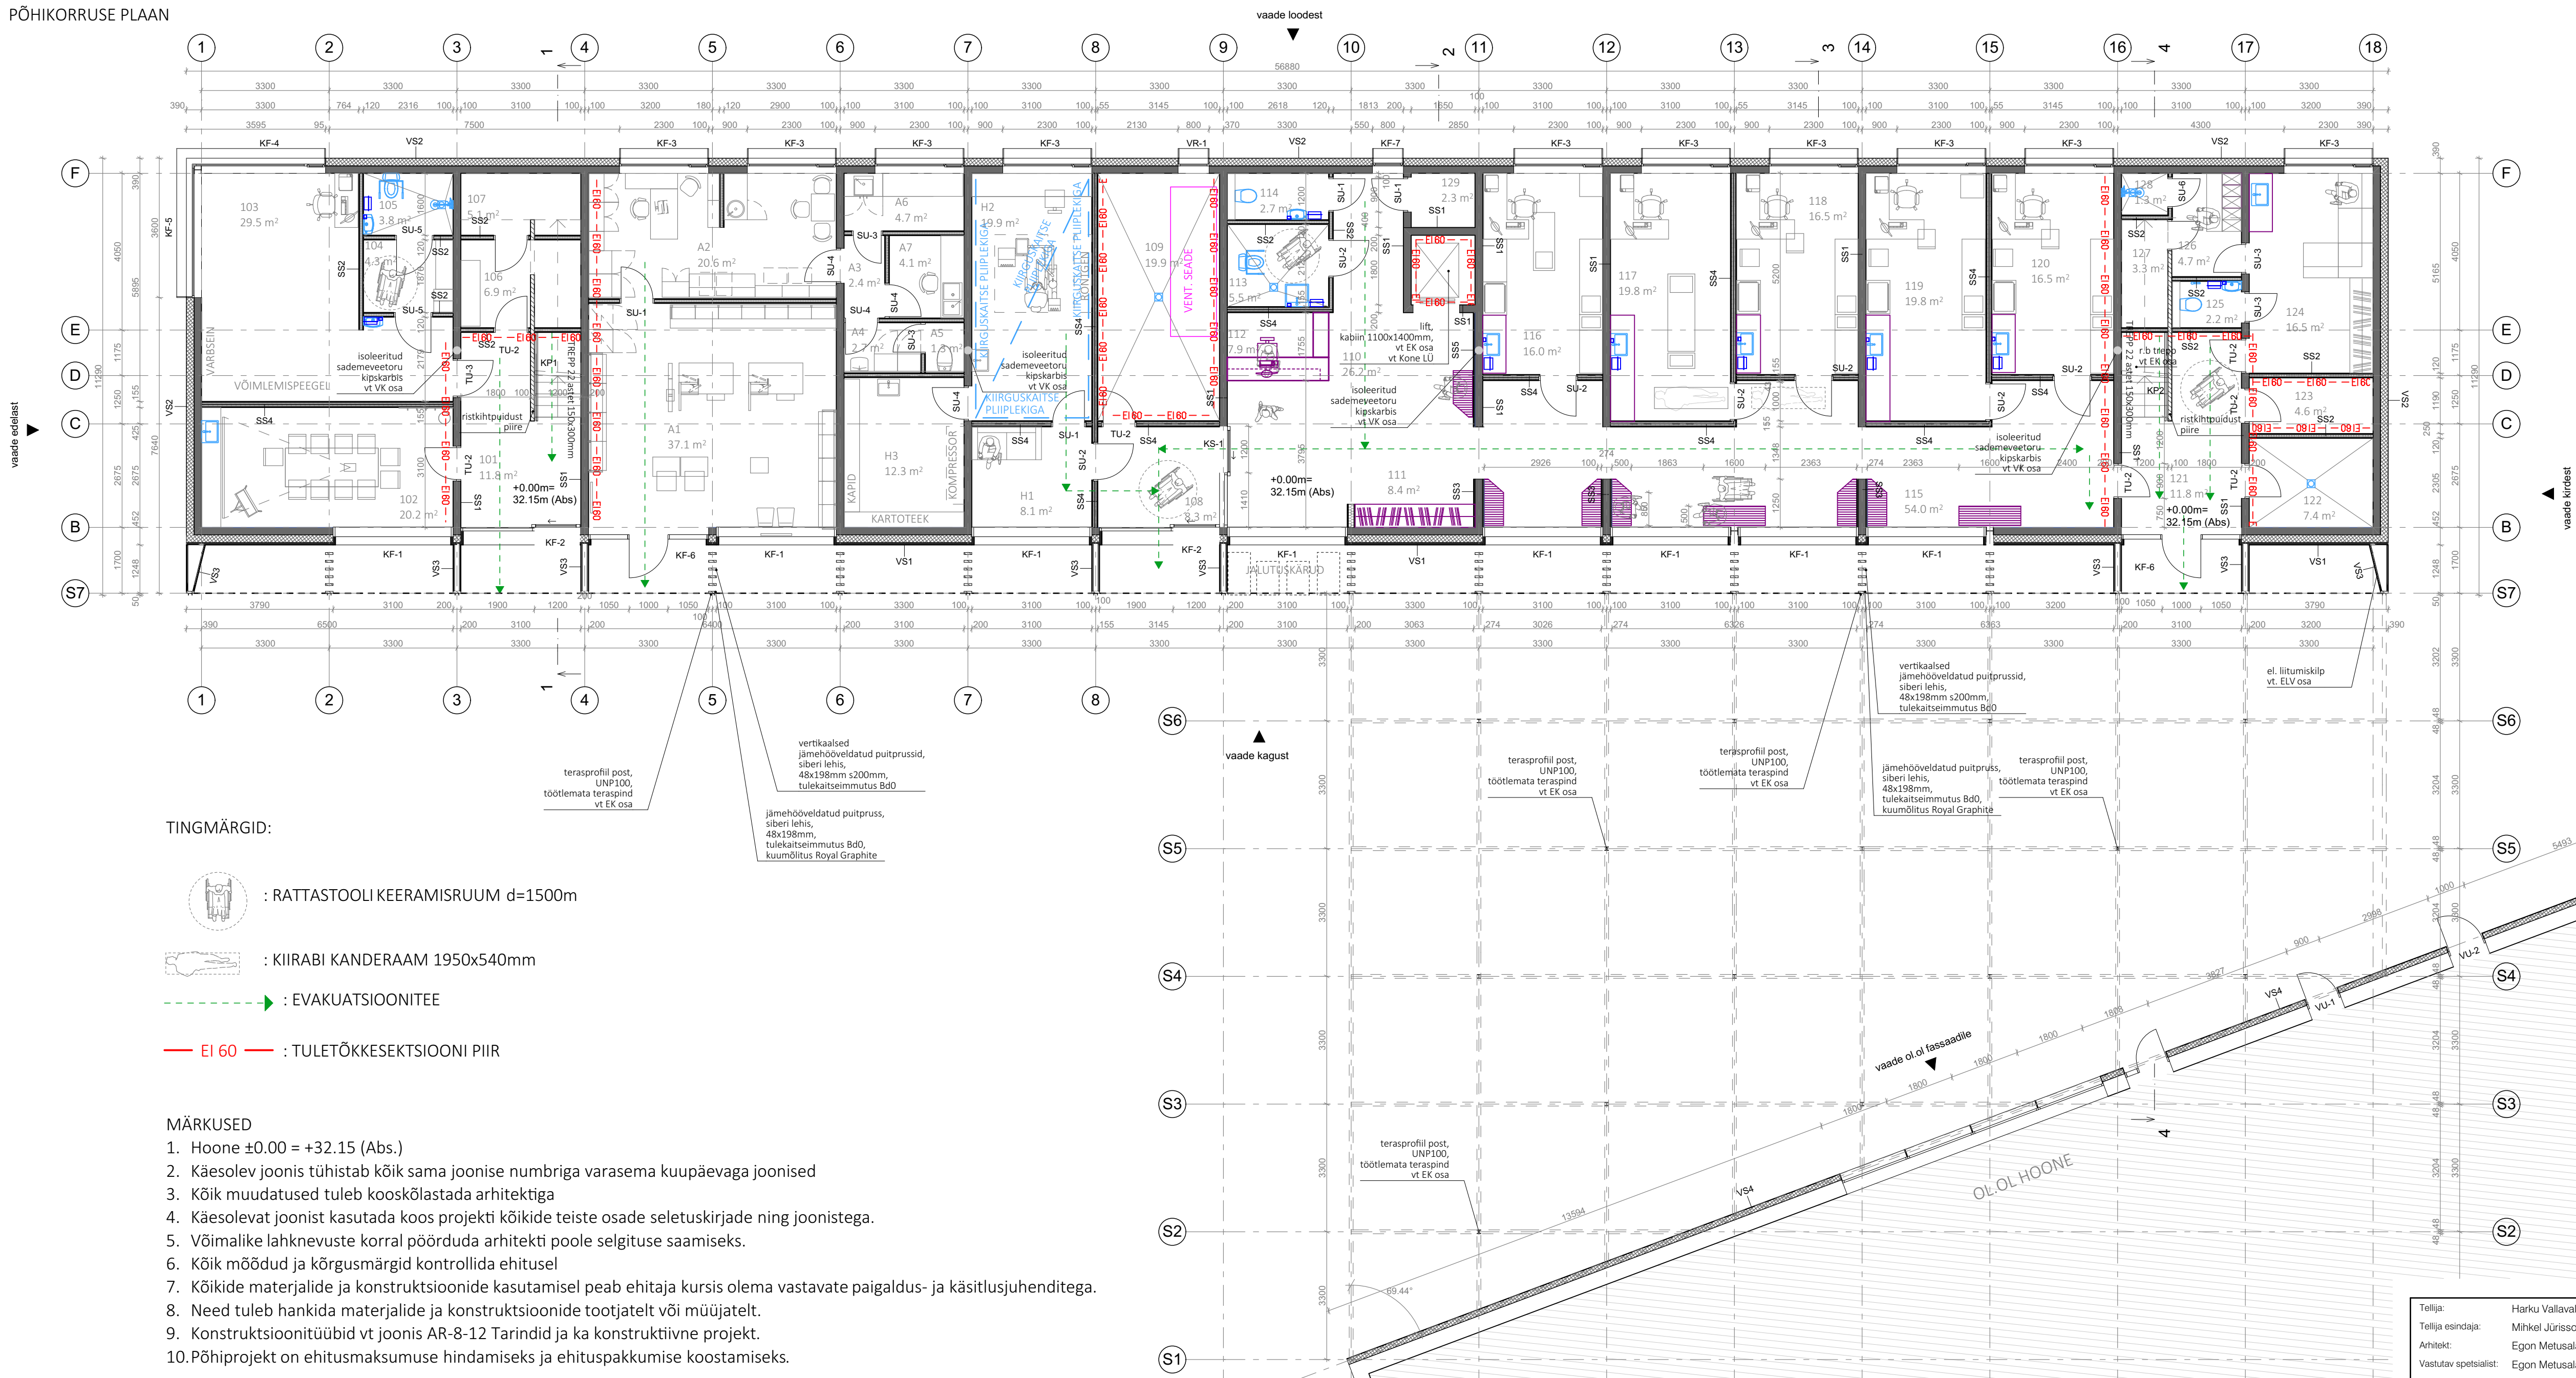

TINGMÄRGID:

- : RATTASTOOLIKERAMISRUUM d=1500mm
- : KIIRABI KANDERAAM 1950x540mm
- : EVAKUATSIOONITEE
- : EI 60 : TULETÖKSEKTSIOONI PIIR

MÄRKUSED

- Hoone ±0.00 = +32.15 (Abs.)
- Käesolev joonis tühistab kõik sama joonise numbriga varasema kuupäevaga joonised
- Kõik muudatused tuleb kooskõlastada arhitektiga
- Käesolevat joonist kasutada koos projekti kõikide teiste osade seletuskirjade ning joonistega.
- Võimalike lahknemiste korral pöörduda arhitekti poole selgituse saamiseks.
- Kõik mõõdud ja kõrgusmärgid kontrollida ehitusel
- Kõikide materjalide ja konstruktsioonide kasutamisel peab ehitaja kursis olema vastavate paigaldus- ja käsitlusjuhenditega.
- Need tuleb hankida materjalide ja konstruktsioonide tootjatelt või müüjatelt.
- Konstruktsioonitüübid vt joonis AR-8-12 Tarindid ja ka konstruktiivne projekt.
- Põhiprojekt on ehitusmaksumuse hindamiseks ja ehituspakkumise koostamiseks.