


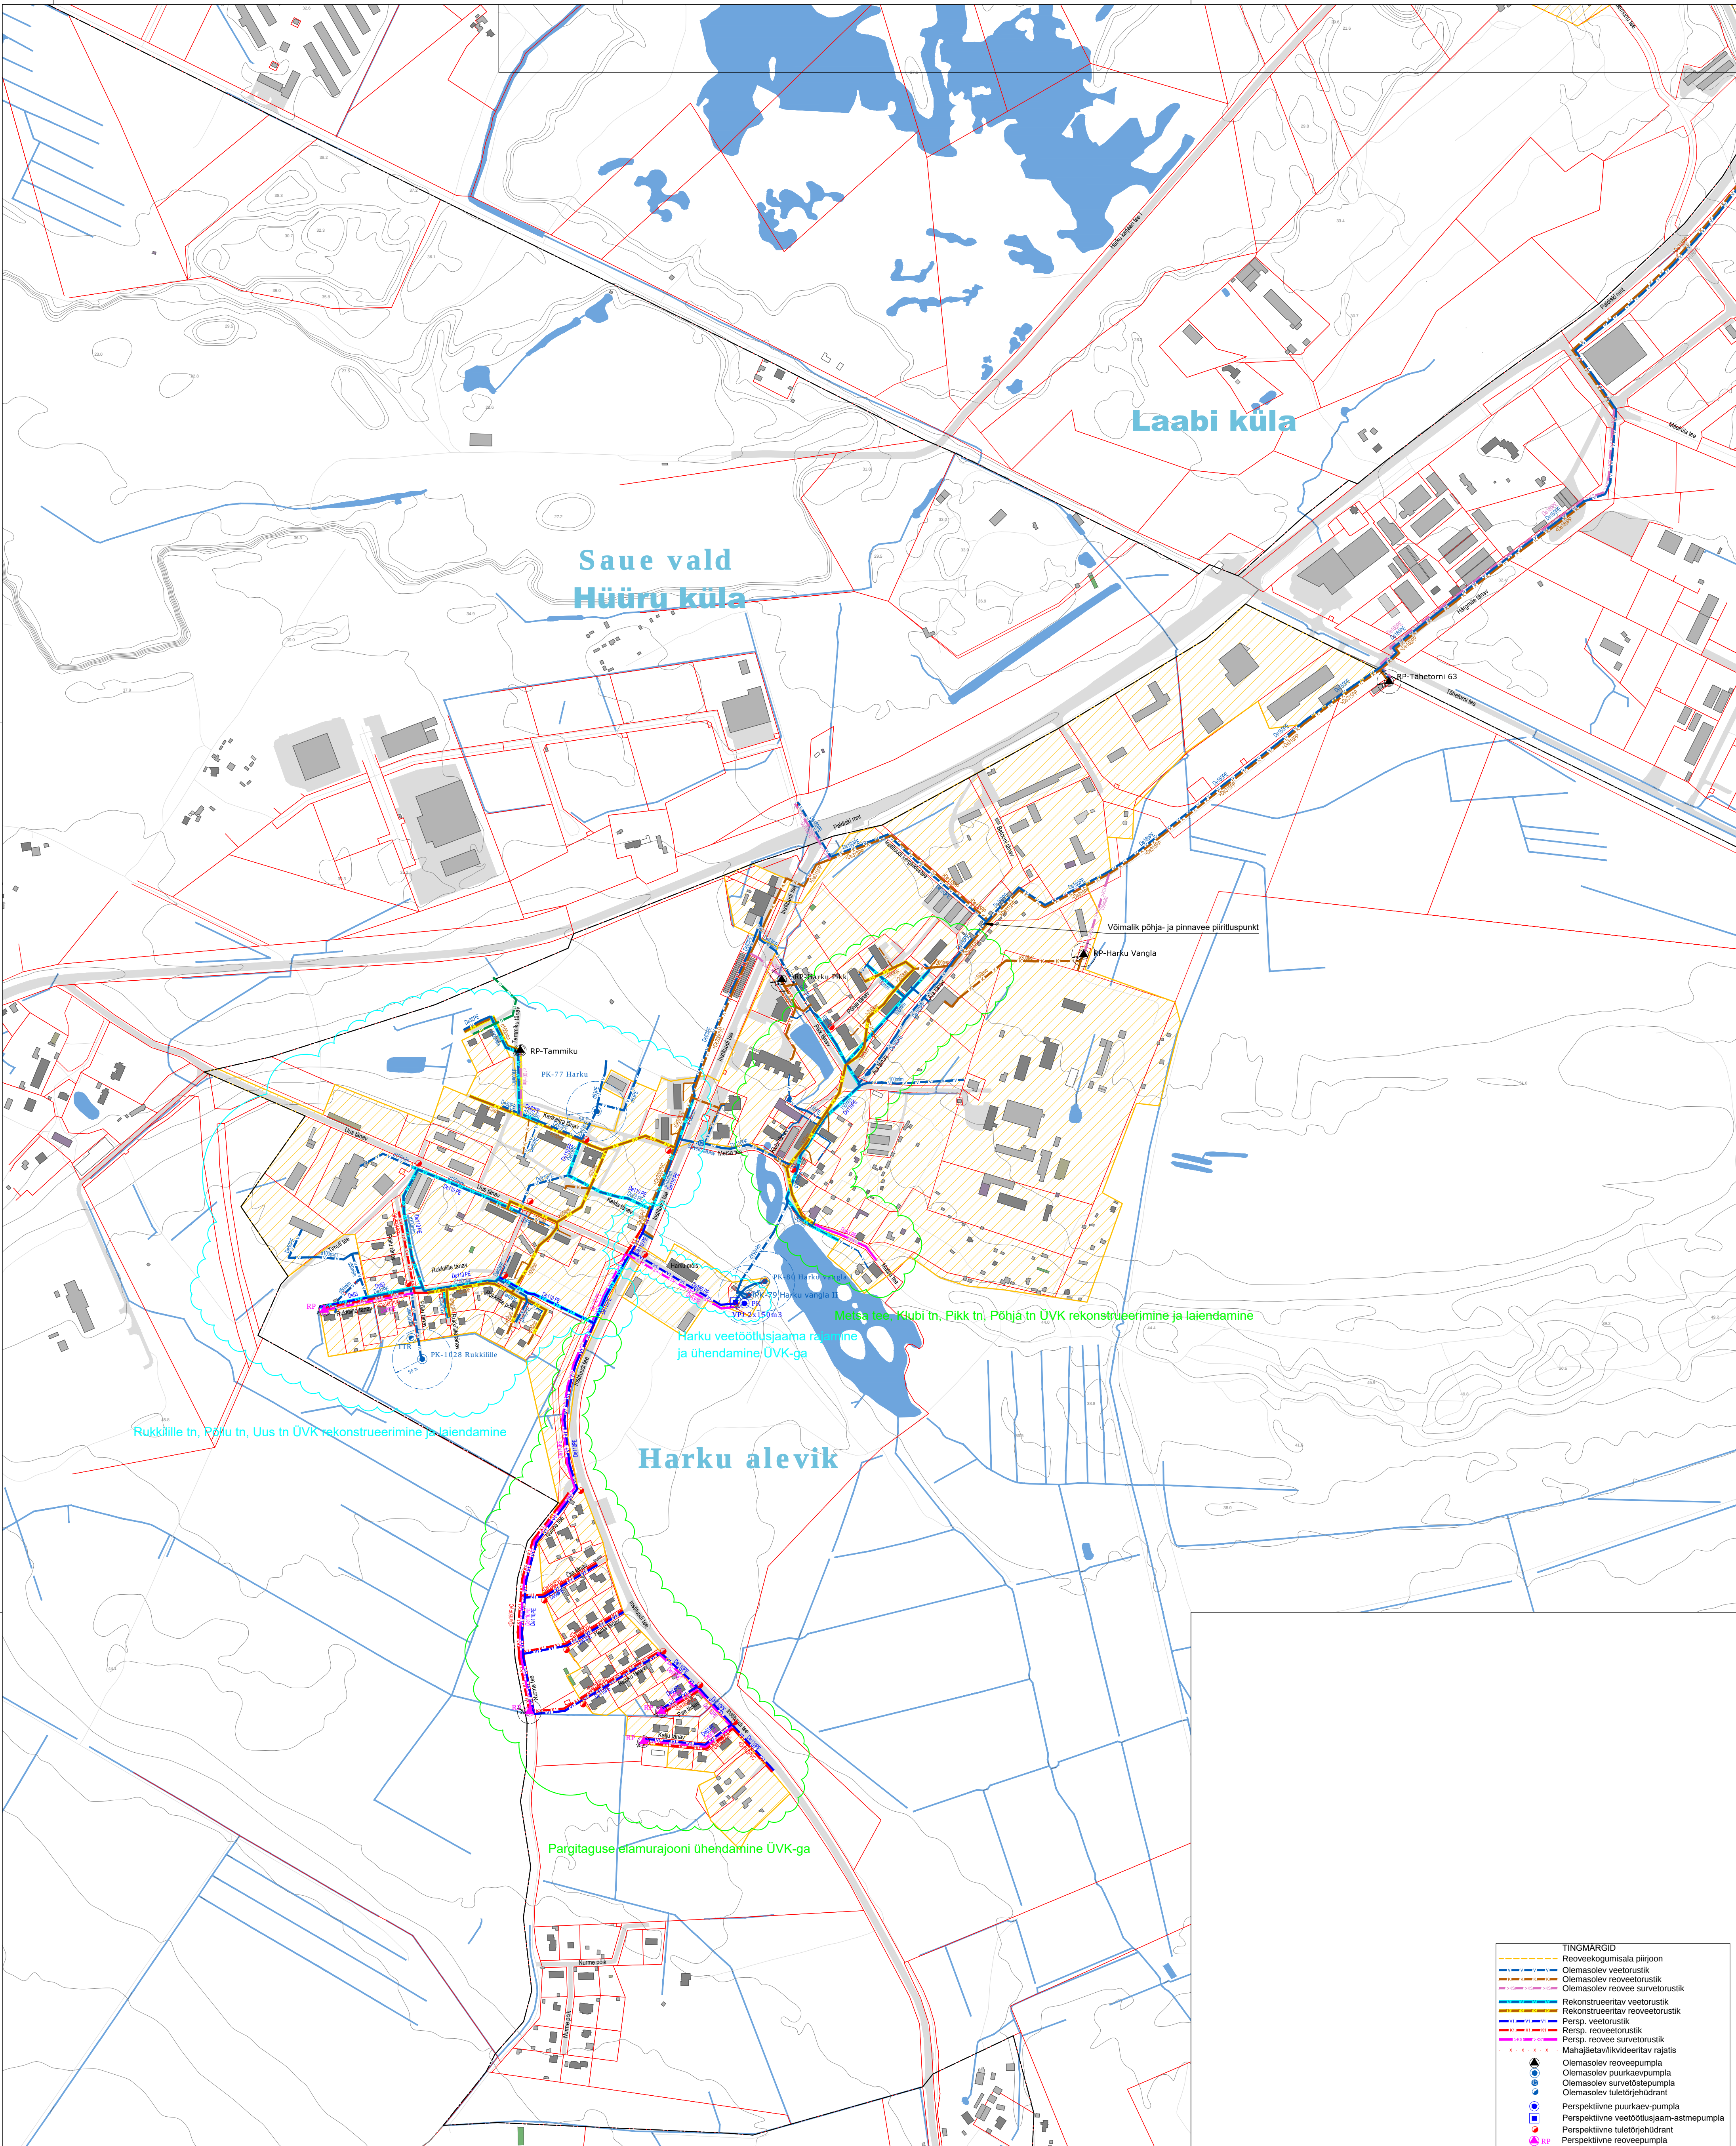

TINGMÄRGID	
Reoveekogumisala piirjoon	
Olemasolev veetorustik	
Olemasolev reoveetorustik	
Olemasolev reovee sunvetorustik	
Rekonstrueeritav veetorustik	
Rekonstrueeritav reoveetorustik	
Persp. veetorustik	
Persp. reoveetorustik	
Persp. reovee sunvetorustik	
Mahajäetav/liikideeritav rajatis	
Olemasolev reoveepump	
Olemasolev suurkaevupump	
Olemasolev sunvetepump	
Olemasolev tuletohjehüdrant	
Perspektiivne suurkaev-pump	
Perspektiivne veetööstusjaam-astmepump	
Perspektiivne tuletohjehüdrant	
Perspektiivne reoveepump	
Projekti	Lühiajalise investeringu programm
Projekti	Piaajalise investeringu programm

Märkused:					
1. Joonise lahutamatuks osaks on seletuskiri					
2. Rekonstrueeritavate ja perspektiivsete rajatiste paiknemine ja dimensioonid täpsustavad ehitusprojekti staadiumis					
 kiirvool OÜ Pärnu mnt 100a Tallinn 11317 Reg. nr 11281982 MTR nr EEP000864 www.kiirvool.ee; tel. 61421222				Joonise nimetus Harku aleviku piirkonna ÜVK rajatiste skeem	
Tellijä OÜ Strantum	Töö nr 375/20	Joonise nr VK-01	Mõõtkava 1:5000		
Töö nimi Harku valla ühisveevärgi ja -kanalisatsiooni arendamise kava aastateks 2021-2032	Kuupäev 29.10.2020	Version	Staadium		
		Projekteeris T. Piirsalu			
		Kontrollis			