


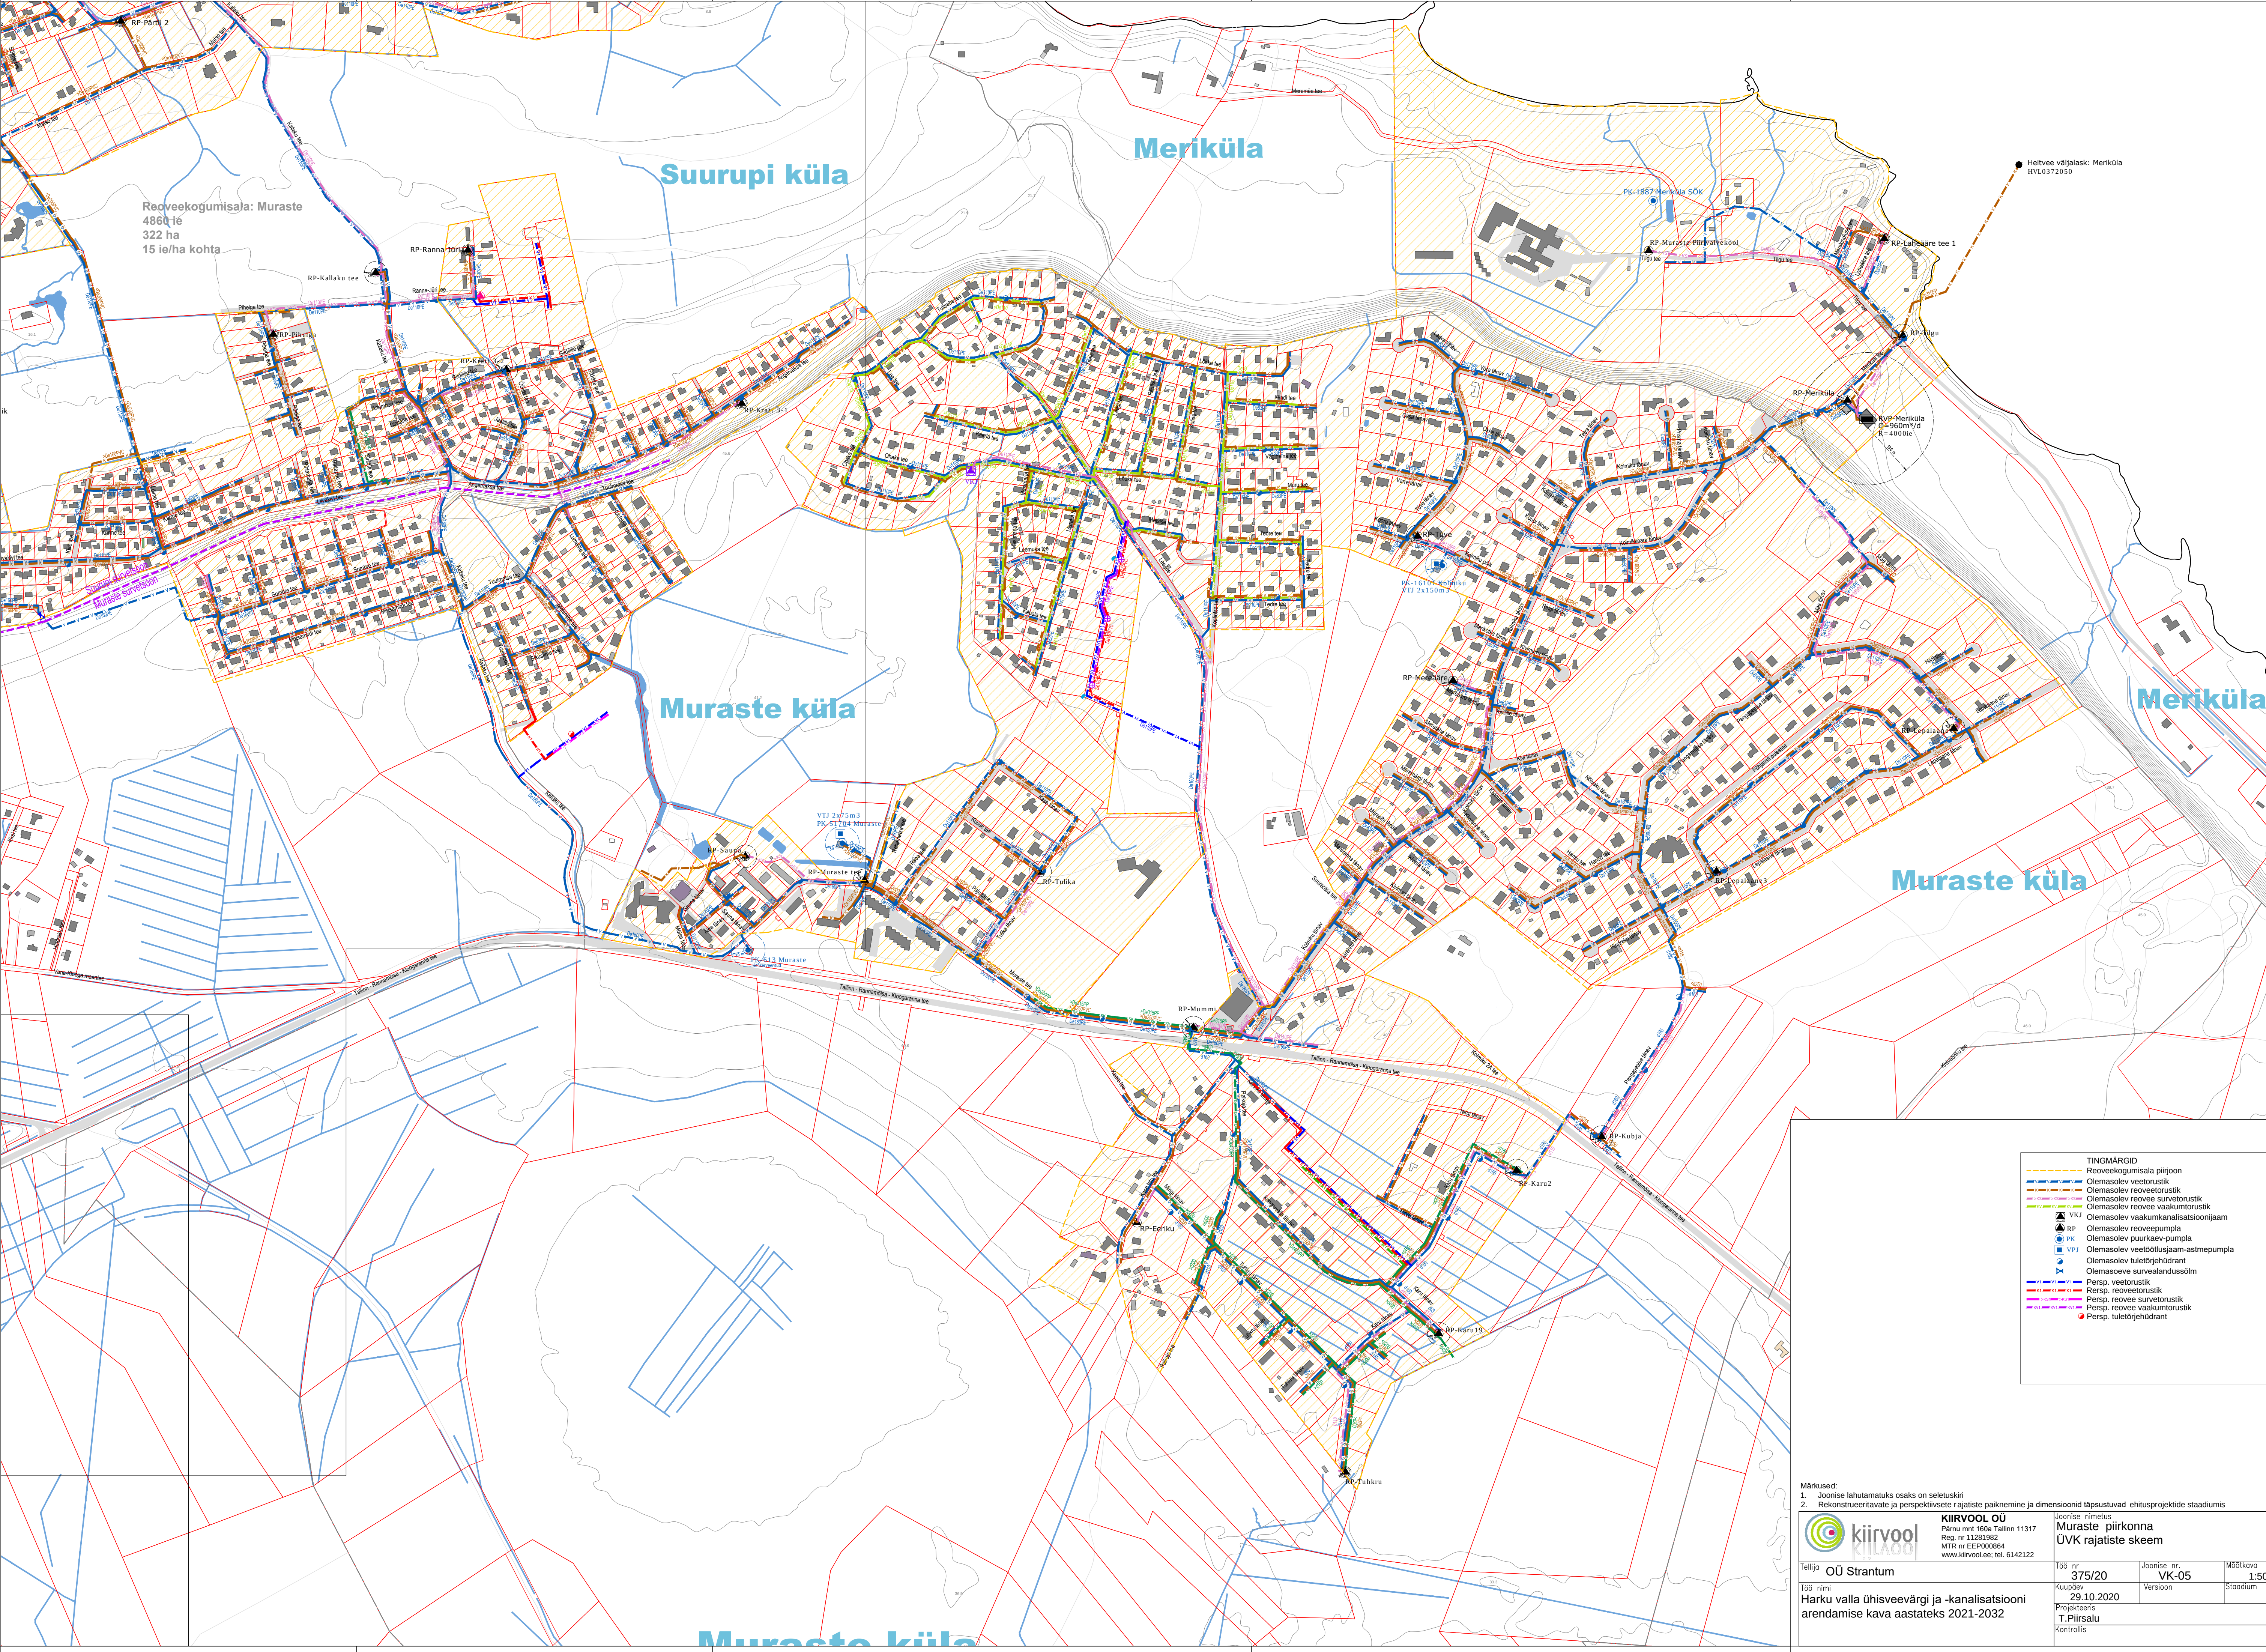

TINGMÄRGID

Reoveekogumisala piirjoon

Olemasolev veetorustik

Olemasolev reoveetorustik

Olemasolev reovee survetorustik

Olemasolev reovee vaakumtorustik

Olemasolev vaakumkanalisatsioonijaam

RP Olemasolev reoveepump

PK Olemasolev puurkaev-pump

VPJ Olemasolev veetööbussijaam-astmepump

Olemasolev tuleõrjehüdrant

Olemasolev survealandussõlm

Persp. veetorustik

Persp. reoveetorustik

Persp. reovee survetorustik

Persp. reovee vaakumtorustik

Persp. tuleõrjehüdrant

Märkused:

1. Joonise lahutamatuks osaks on seletuskiri

2. Rekonstrueeritavate ja perspektiivsete rajatiste paiknemine ja dimensioonid täpsustuvad ehitusprojektide staadiumis

kiirvool

Plaanu mnt 160a Tallinn 11317

Reg. nr 11281982

MTR nr EEP000864

www.kiirvool.ee, tel. 6142122

Tellijä OÜ Strantum

Harku valla ühisveevärgi ja -kanalisatsiooni arendamise kava aastateks 2021-2032

Muraste piirkonna ÜVK rajatiste skeem

Töö nr 375/20

Joonise nr. VK-05

Möötkava 1:5000

Kuupäev 29.10.2020

Versioon

Staadium

Projekteeris T.Piirsalu

Kontrollis

R11-5