
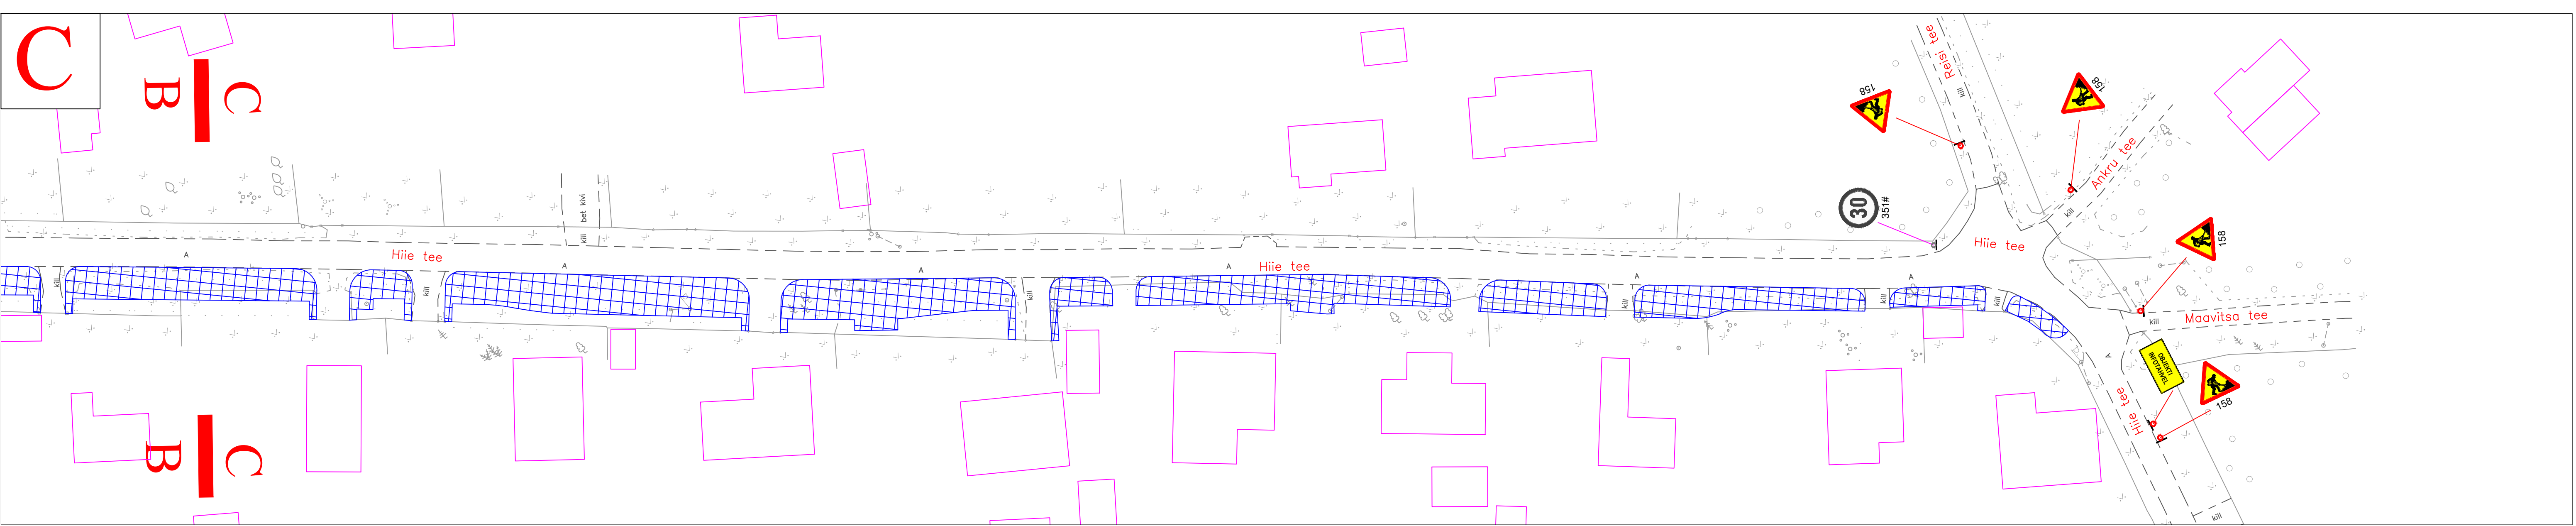
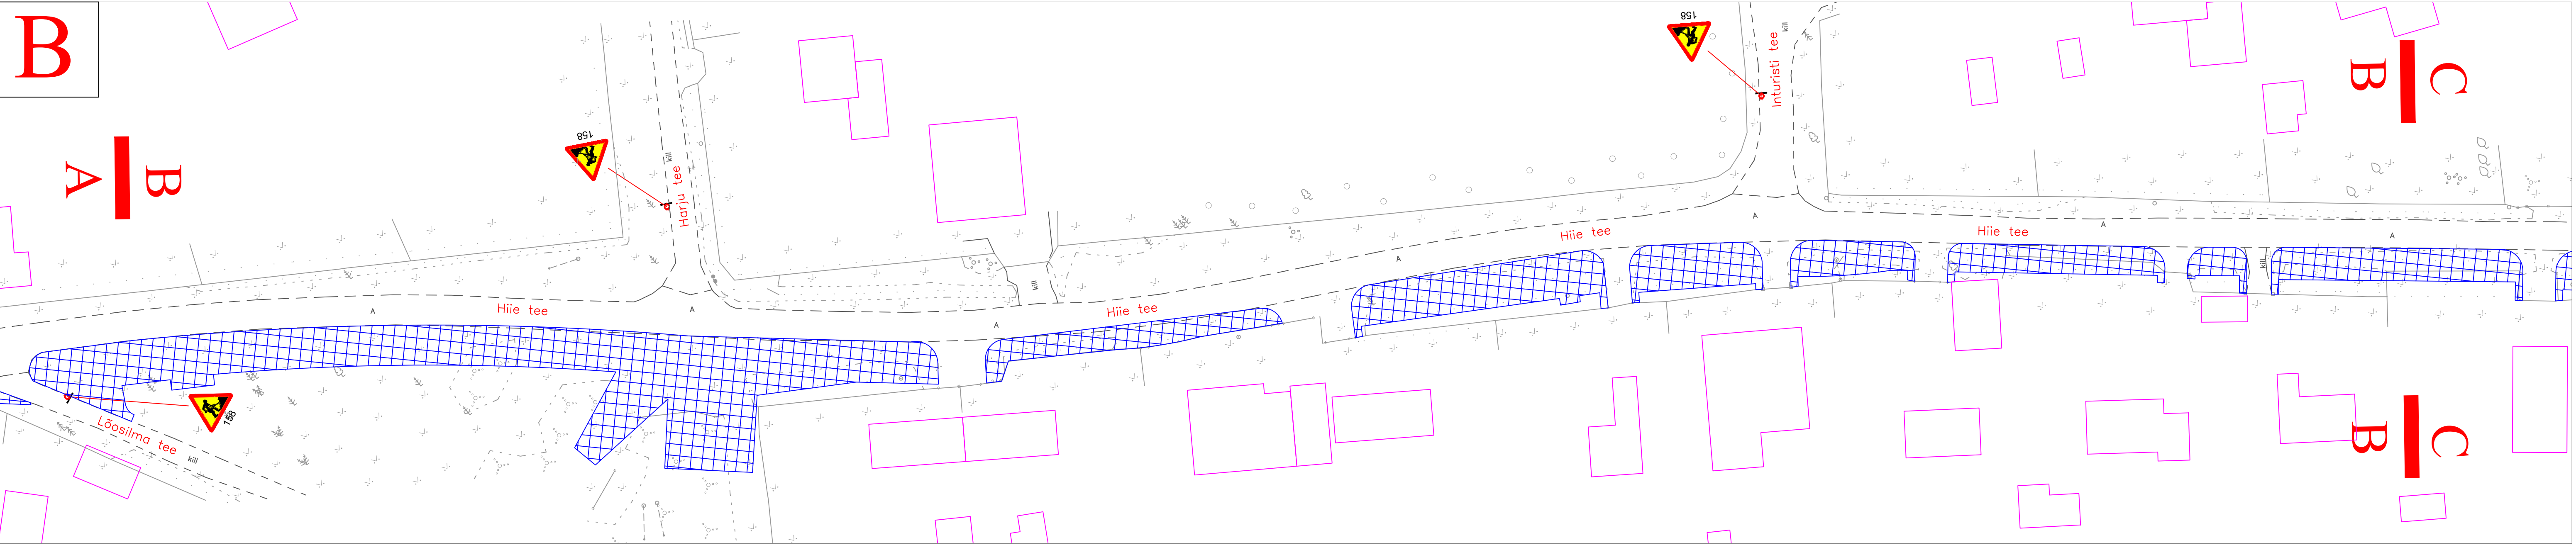


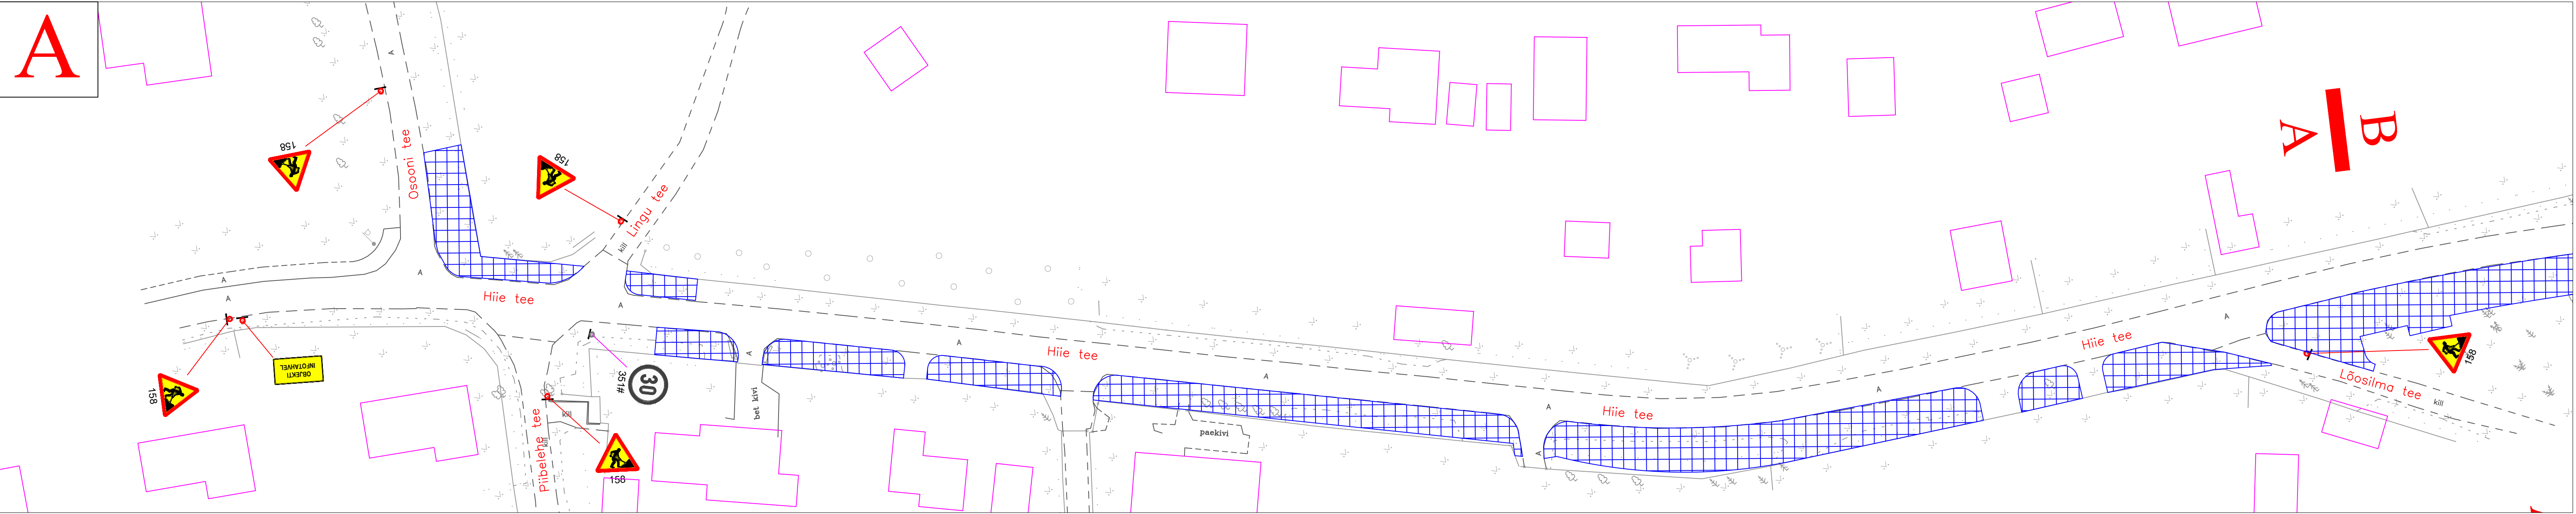

LEPPEMÄRGID						Projekti nimetus:		Kuupäev	
	Paigaldatav ajutine liiklusmärk		Töötsoon	Kadaka tee 44a, 12915, Tallinn, Telefon: +372 5285 852 E-post: info@waymark.ee		Harku vallas Väana-Jõesuu külas Hiie tee kergliiklustee ehitamine		03.09.2021	
	Ol.olev liiklusmärk			Koostas:	Anton Rohtla	Objekti asukoht:		Töö nr:	125/21
				Kontrollis:	Indrek Vähi	Hiie tee, Väana-Jõesuu küla, Harku vald, Harju maakond		Joonis nr:	1 - (I)
				Tellija: Altos Teed OÜ Vadim Tšõro tel: +372 5899 9235		Joonis:	Ajutine liikluskorraldusskeem		Mõõtkava