



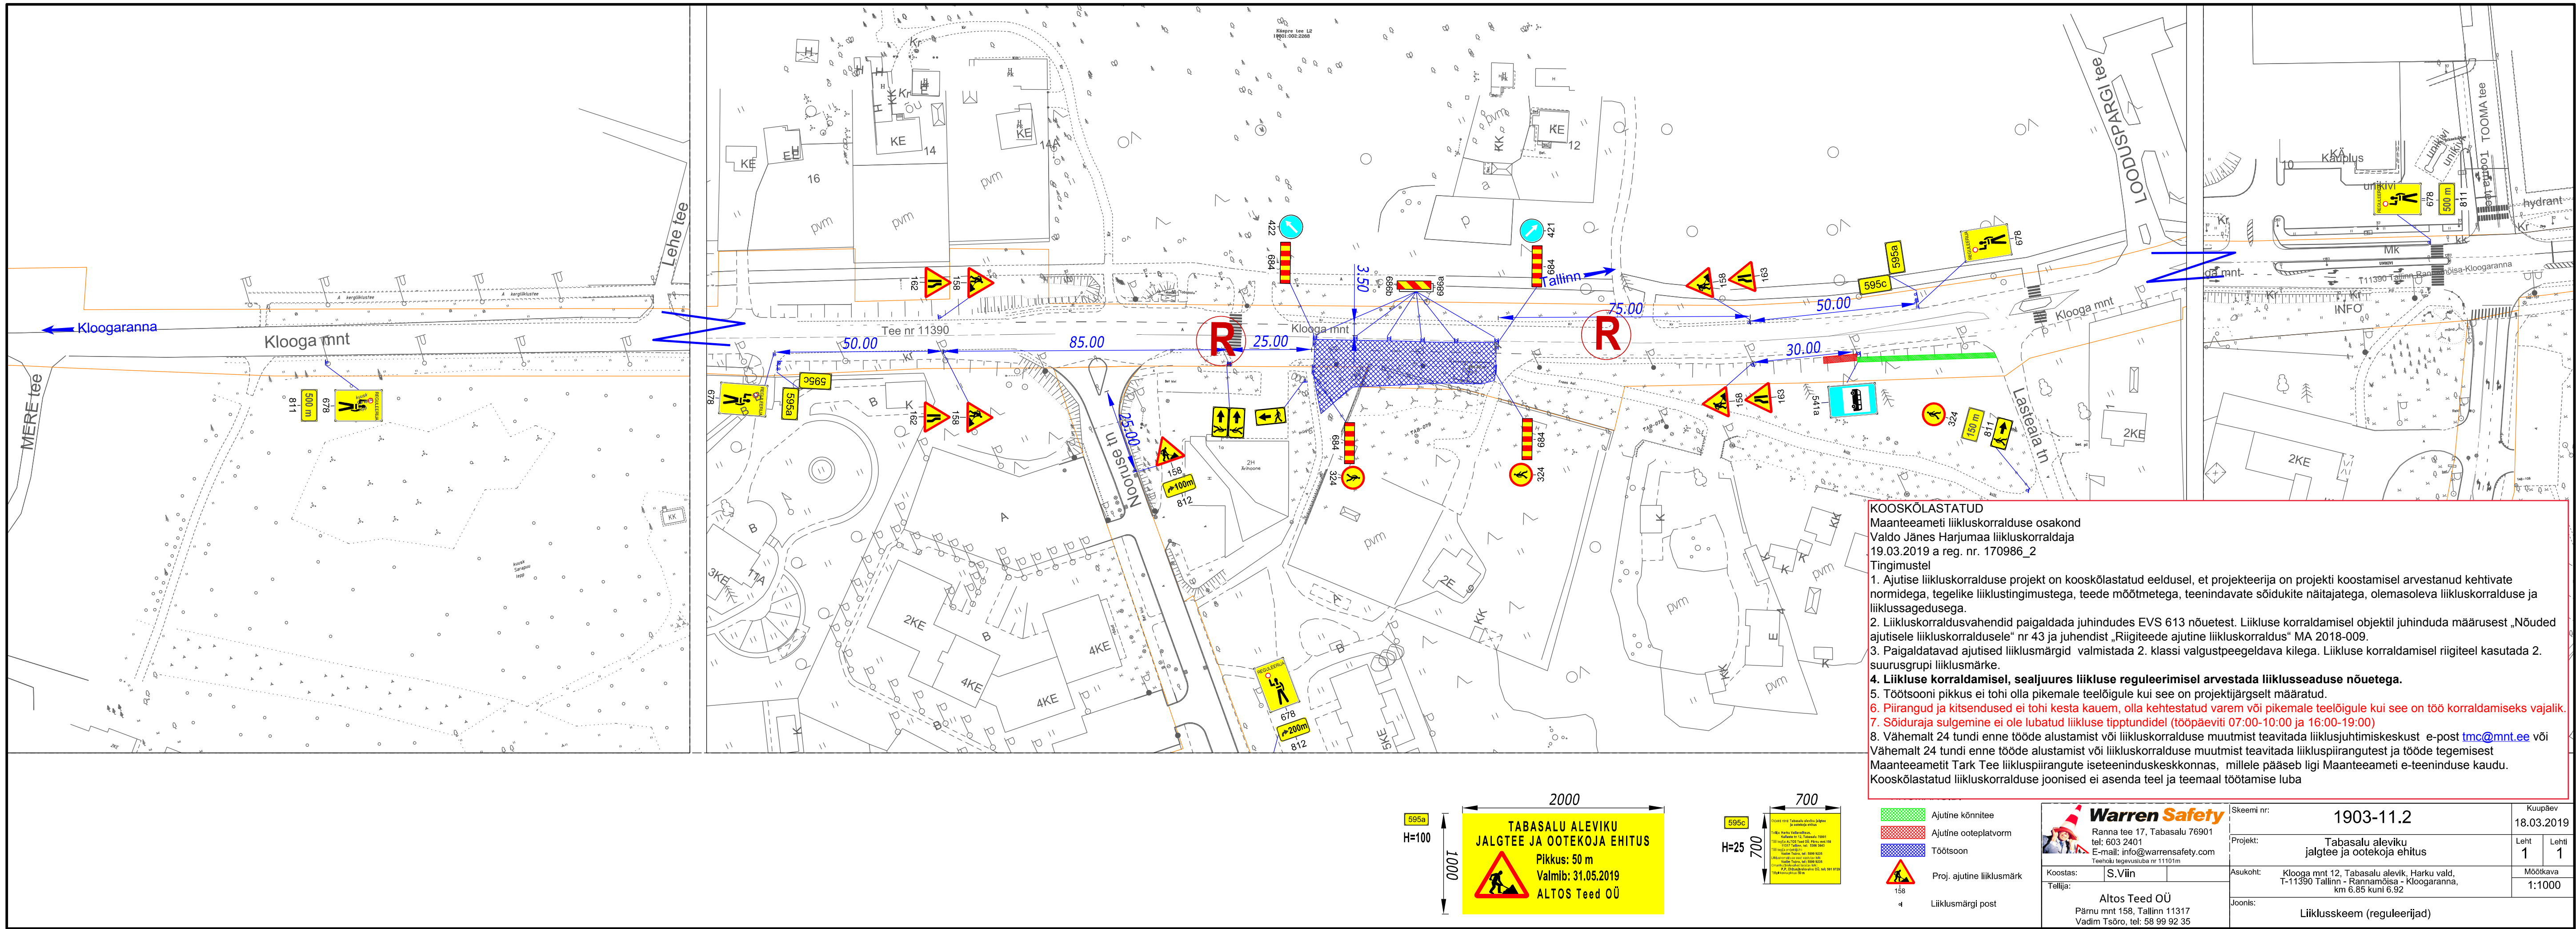

KOOSKÖLASTATUD
Maanteeameti liikluskorralduse osakond
Valdo Jānes Harjumaa liikluskorraldaja
19.03.2019 a reg. nr. 170986_2

Tingimustel
1. Ajutise liikluskorralduse projekt on kooskõlastatud eeldusel, et projekteerija on projekti koostamisel arvestanud kehtivate normidega, tegelike liiklustingimustega, teede mõõtetega, teenindavate sõidukite näitajatega, olemasoleva liikluskorralduse ja liiklussagedusega.
2. Liikluskorraldusvahendid paigaldada juhindudes EVS 613 nõuetest. Liikluse korraldamisel objektil juhinduda määrusest „Nõuded ajutisele liikluskorraldusele“ nr 43 ja juhendist „Riigiteede ajutine liikluskorraldus“ MA 2018-009.
3. Paigaldatavad ajutised liiklusmärgid valmistada 2. klassi valgustpeegeldava kilega. Liikluse korraldamisel riigiteel kasutada 2. suurusgrupi liiklusmärke.
4. Liikluse korraldamisel, sealjuures liikluse reguleerimisel arvestada liiklusseaduse nõuetega.
5. Töötsooni pikkus ei tohi olla pikemale teelõigule kui see on projektijärgselt määratud.
6. Piirangud ja kitsendused ei tohi kesta kauem, olla kehtestatud varem või pikemale teelõigule kui see on töö korraldamiseks vajalik.
7. Sõiduraja sulgemine ei ole lubatud liikluse tiptundidel (tööpäeviti 07:00-10:00 ja 16:00-19:00)
8. Vähemalt 24 tundi enne tööde alustamist või liikluskorralduse muutmist teavitada liiklusjuhtimiskeskust e-post tmc@mnt.ee või vähemalt 24 tundi enne tööde alustamist või liikluskorralduse muutmist teavitada liikluspiirangutest ja tööde tegemisest Maanteeametit Tark Tee liikluspiirangute iseteeninduskeskkonnas, millele pääseb ligi Maanteeameti e-teeninduse kaudu.
Kooskõlastatud liikluskorralduse joonised ei asenda teel ja teemaal töötamise luba

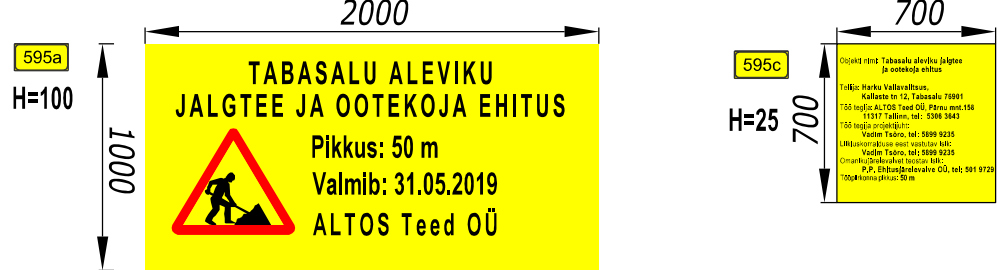

- Ajutine kõnnitee
- Ajutine ooteploovorm
- Töötsoon
- Proj. ajutine liiklusmärk
- Liiklusmärgi post

Warren Safety Ranna tee 17, Tabasalu 76901 tel: 603 2401 E-mail: info@warrensafety.com Teetööde tegevusluba nr 11101m		Skeemi nr:	1903-11.2	Kuupäev	18.03.2019
Koostas: S.Viin		Projekt:	Tabasalu aleviku jalgtee ja ootekoja ehitus	Leht	1
Teelija: Altos Teed OÜ Pärnu mnt 158, Tallinn 11317 Vadim Tsõro, tel: 58 99 92 35		Asukoht:	Klooga mnt 12, Tabasalu alevik, Harku vald, T-11390 Tallinn - Rannamõisa - Kloogaranna, km 6.85 kuni 6.92	Mõõtkava	1:1000
		Joonis:	Liikluskeem (reguleerijad)		