


Harku valla üldplaneering

Tehniliste infrastruktuuride kaart

Möötkava 1 : 22 000
Viimati muudetud 25.10.2012

0 1 km

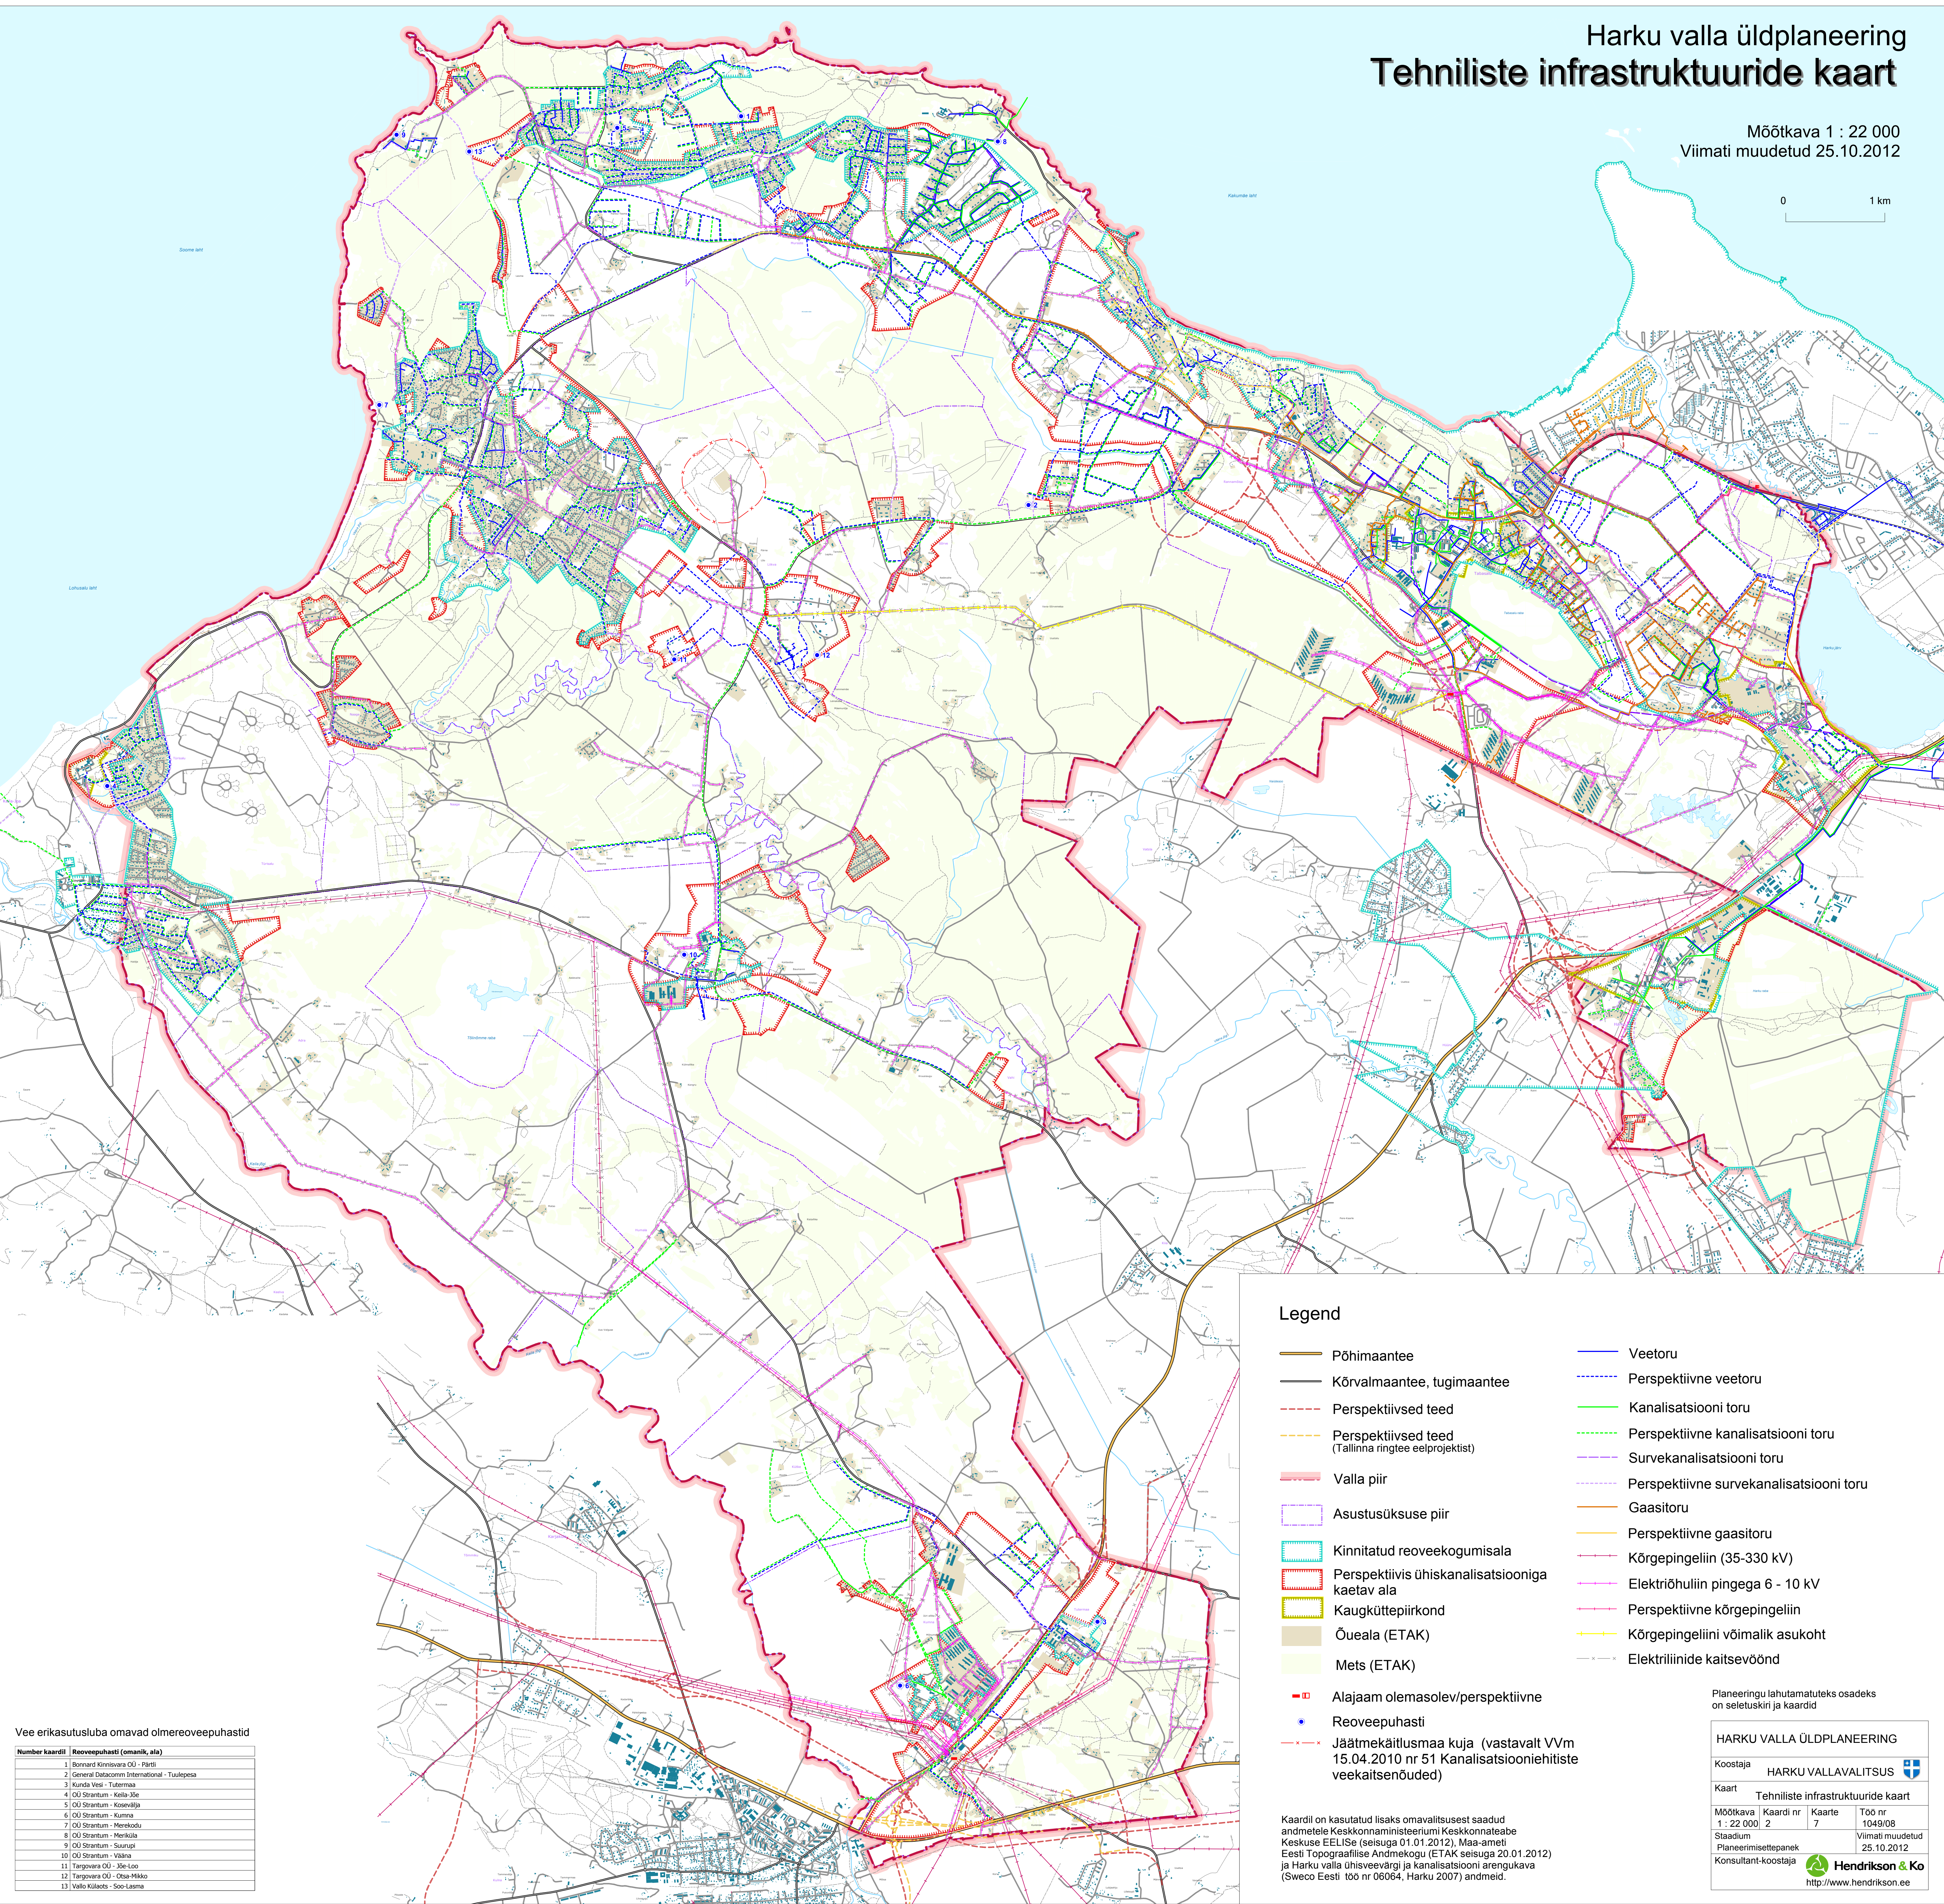

Legend

- Põhimaantee
- Kõrvalmaantee, tugimaantee
- Perspektiivsed teed
- Perspektiivsed teed (Tallinna ringtee eelprojektist)
- Valla piir
- Asustusüksuse piir
- Kinnitatud reoveekogumisala
- Perspektiivis ühiskanalisatsiooniga kaetav ala
- Kaugküttepiirkond
- Õueala (ETAK)
- Mets (ETAK)
- Alajaam olemasolev/perspektiivne
- Reoveepuhasti
- Jäätmekäitlusmaa kuja (vastavalt VVm 15.04.2010 nr 51 Kanalisatsiooniehitiste veekaitseõuded)
- Veetoru
- Perspektiivne veetoru
- Kanalisatsiooni toru
- Perspektiivne kanalisatsiooni toru
- Survekanalisatsiooni toru
- Perspektiivne survekanalisatsiooni toru
- Gaasitoru
- Perspektiivne gaasitoru
- Kõrgepingeliin (35-330 kV)
- Elektriõhuliin pingega 6 - 10 kV
- Perspektiivne kõrgepingeliin
- Kõrgepingeliini võimalik asukoht
- Elektriliinide kaitsevöönd

Vee erikasutusluba omavad olmereoveepuhastid

Number kaardil	Reoveepuhasti (omanik, ala)
1	Bonard Kinnisvara OÜ - Pärsti
2	General Datacomm International - Tuulepesa
3	Kunda Vesi - Tütemaa
4	OO Strantum - Kello-Jõe
5	OO Strantum - Kosevälja
6	OO Strantum - Kurna
7	OO Strantum - Mäekodu
8	OO Strantum - Meriküla
9	OO Strantum - Suurupi
10	OO Strantum - Väina
11	Targovara OÜ - Jõe-Loo
12	Targovara OÜ - Otsa-Mäe
13	Vallo Kilaots - Soo-Lasna

Planeeringu lahutamatuks osadeks on seletuskiri ja kaardid

HARKU VALLA ÜLDPLANEERING			
Koostaja		HARKU VALLAVALITSUS	
Kaart Tehniliste infrastruktuuride kaart			
Möötkava 1 : 22 000	Kaardi nr 2	Kaarte 7	Töö nr 1049/08
Staadium Planeerimisettepanek			Viimati muudetud 25.10.2012
Konsultant-koostaja		 Hendrikson http://www.hendrikson.ee	

Kaardil on kasutatud lisaks omavalitsusest saadud andmetele Keskonnaministeeriumi Keskkonnateabe Keskuse EELISE (seisuga 01.01.2012), Maa-ameti Eesti Topograafilise Andmekogu (ETAK seisuga 20.01.2012) ja Harku valla ühisveevärgi ja kanalisatsiooni arengukava (Sweco Eesti töö nr 06064, Harku 2007) andmeid.