


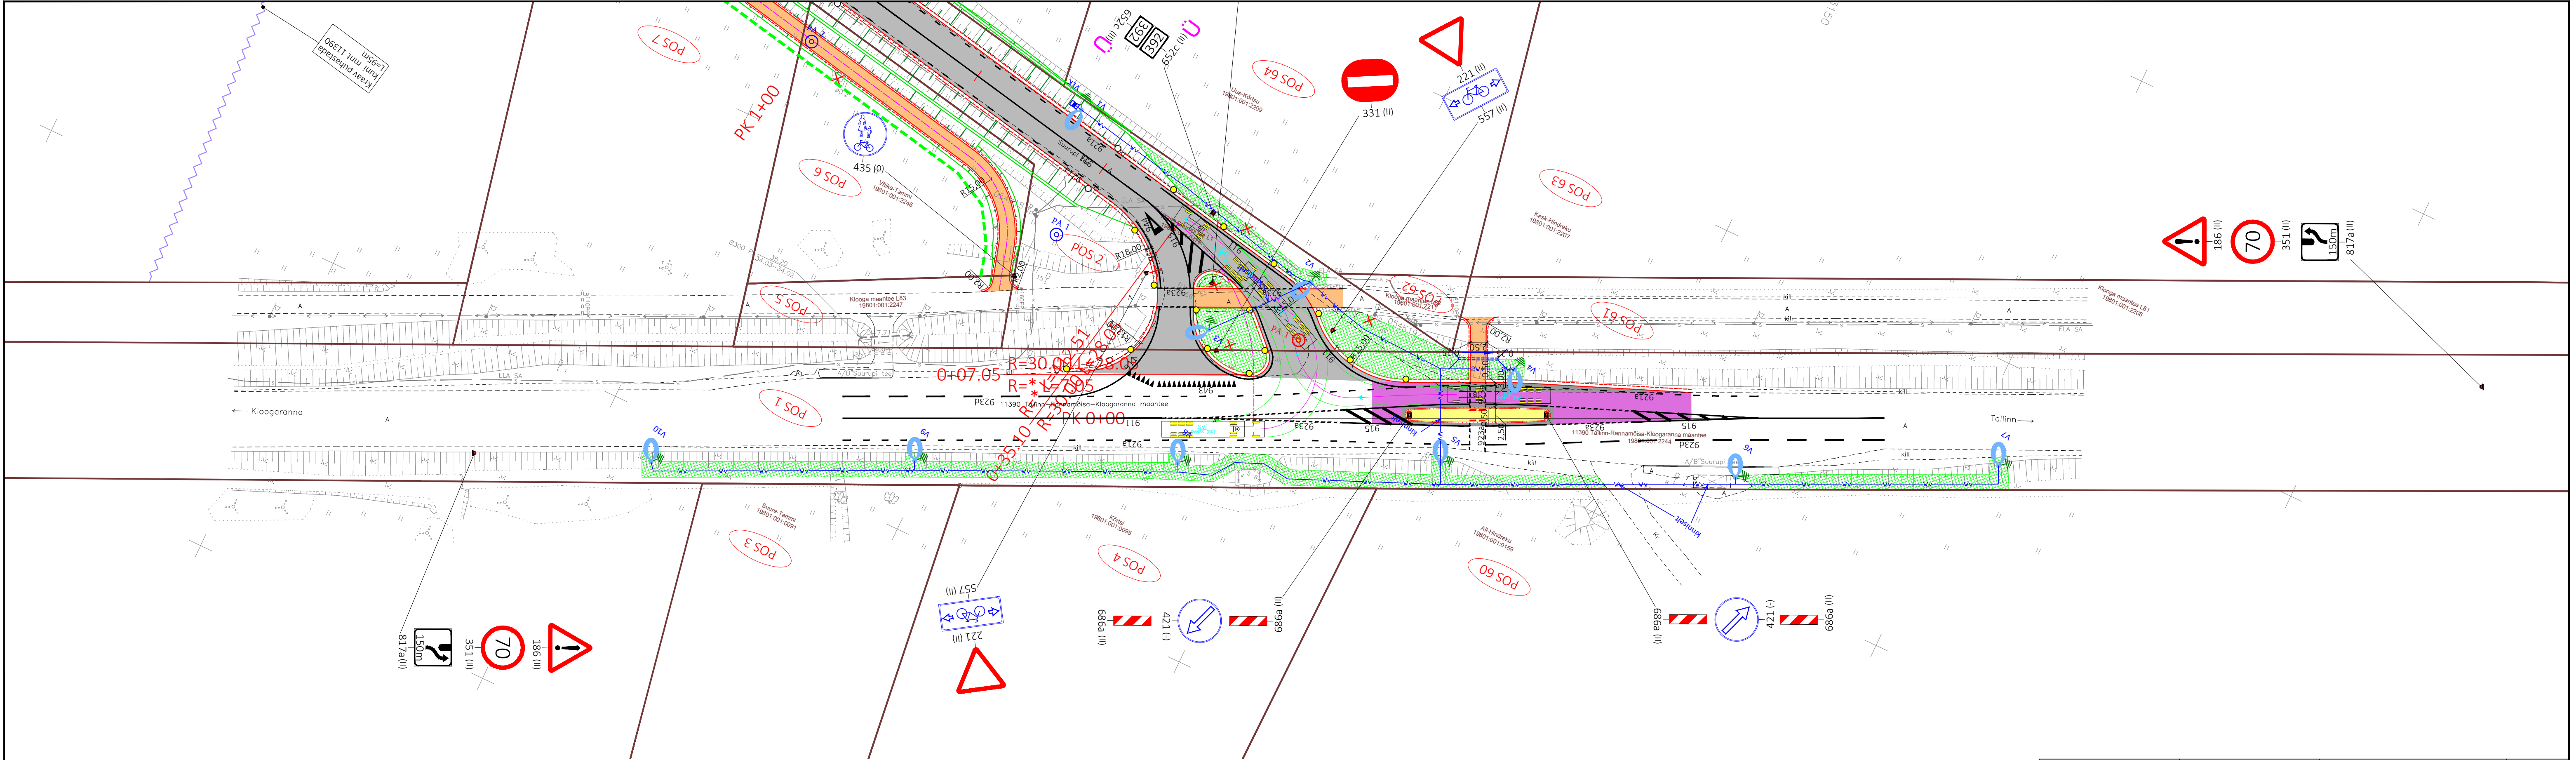

roadplan Tiigi 78 Tartu 50410 Tel +372 55 671 983 info@roadplan.ee www.roadplan.ee		MAANTEEAMET Pärnu mnt 463a Tallinn 10916 info@mnt.ee www.mnt.ee		Töö nimetus Kõrvalmaantee nr 11392 Suurupi tee km 0,0-4,705 rekonstrueerimise ning lõikudes km 0,0-2,945 ja km 3,784-4,705 jalgtsee põhiprojekt	Töö nr 2016-04
Tegevjuht Riho Milva		Joonise nimetus Asendiplaan PK 0+00 - PK 3+00		Joonise nr 2.1	
Projektijuht Indrek Oden		Stadium Põhiprojekt		Kuupäev 12.09.2016	
Projekteerija Priidu Kooskora		Möötkava 1:500			
Projekteerija Indrek Kustavus					