


Harku valla Apametsa piirkonna üldplaneering

Kaart nr. 4. Tehnovõrgud
M 1 : 5 000

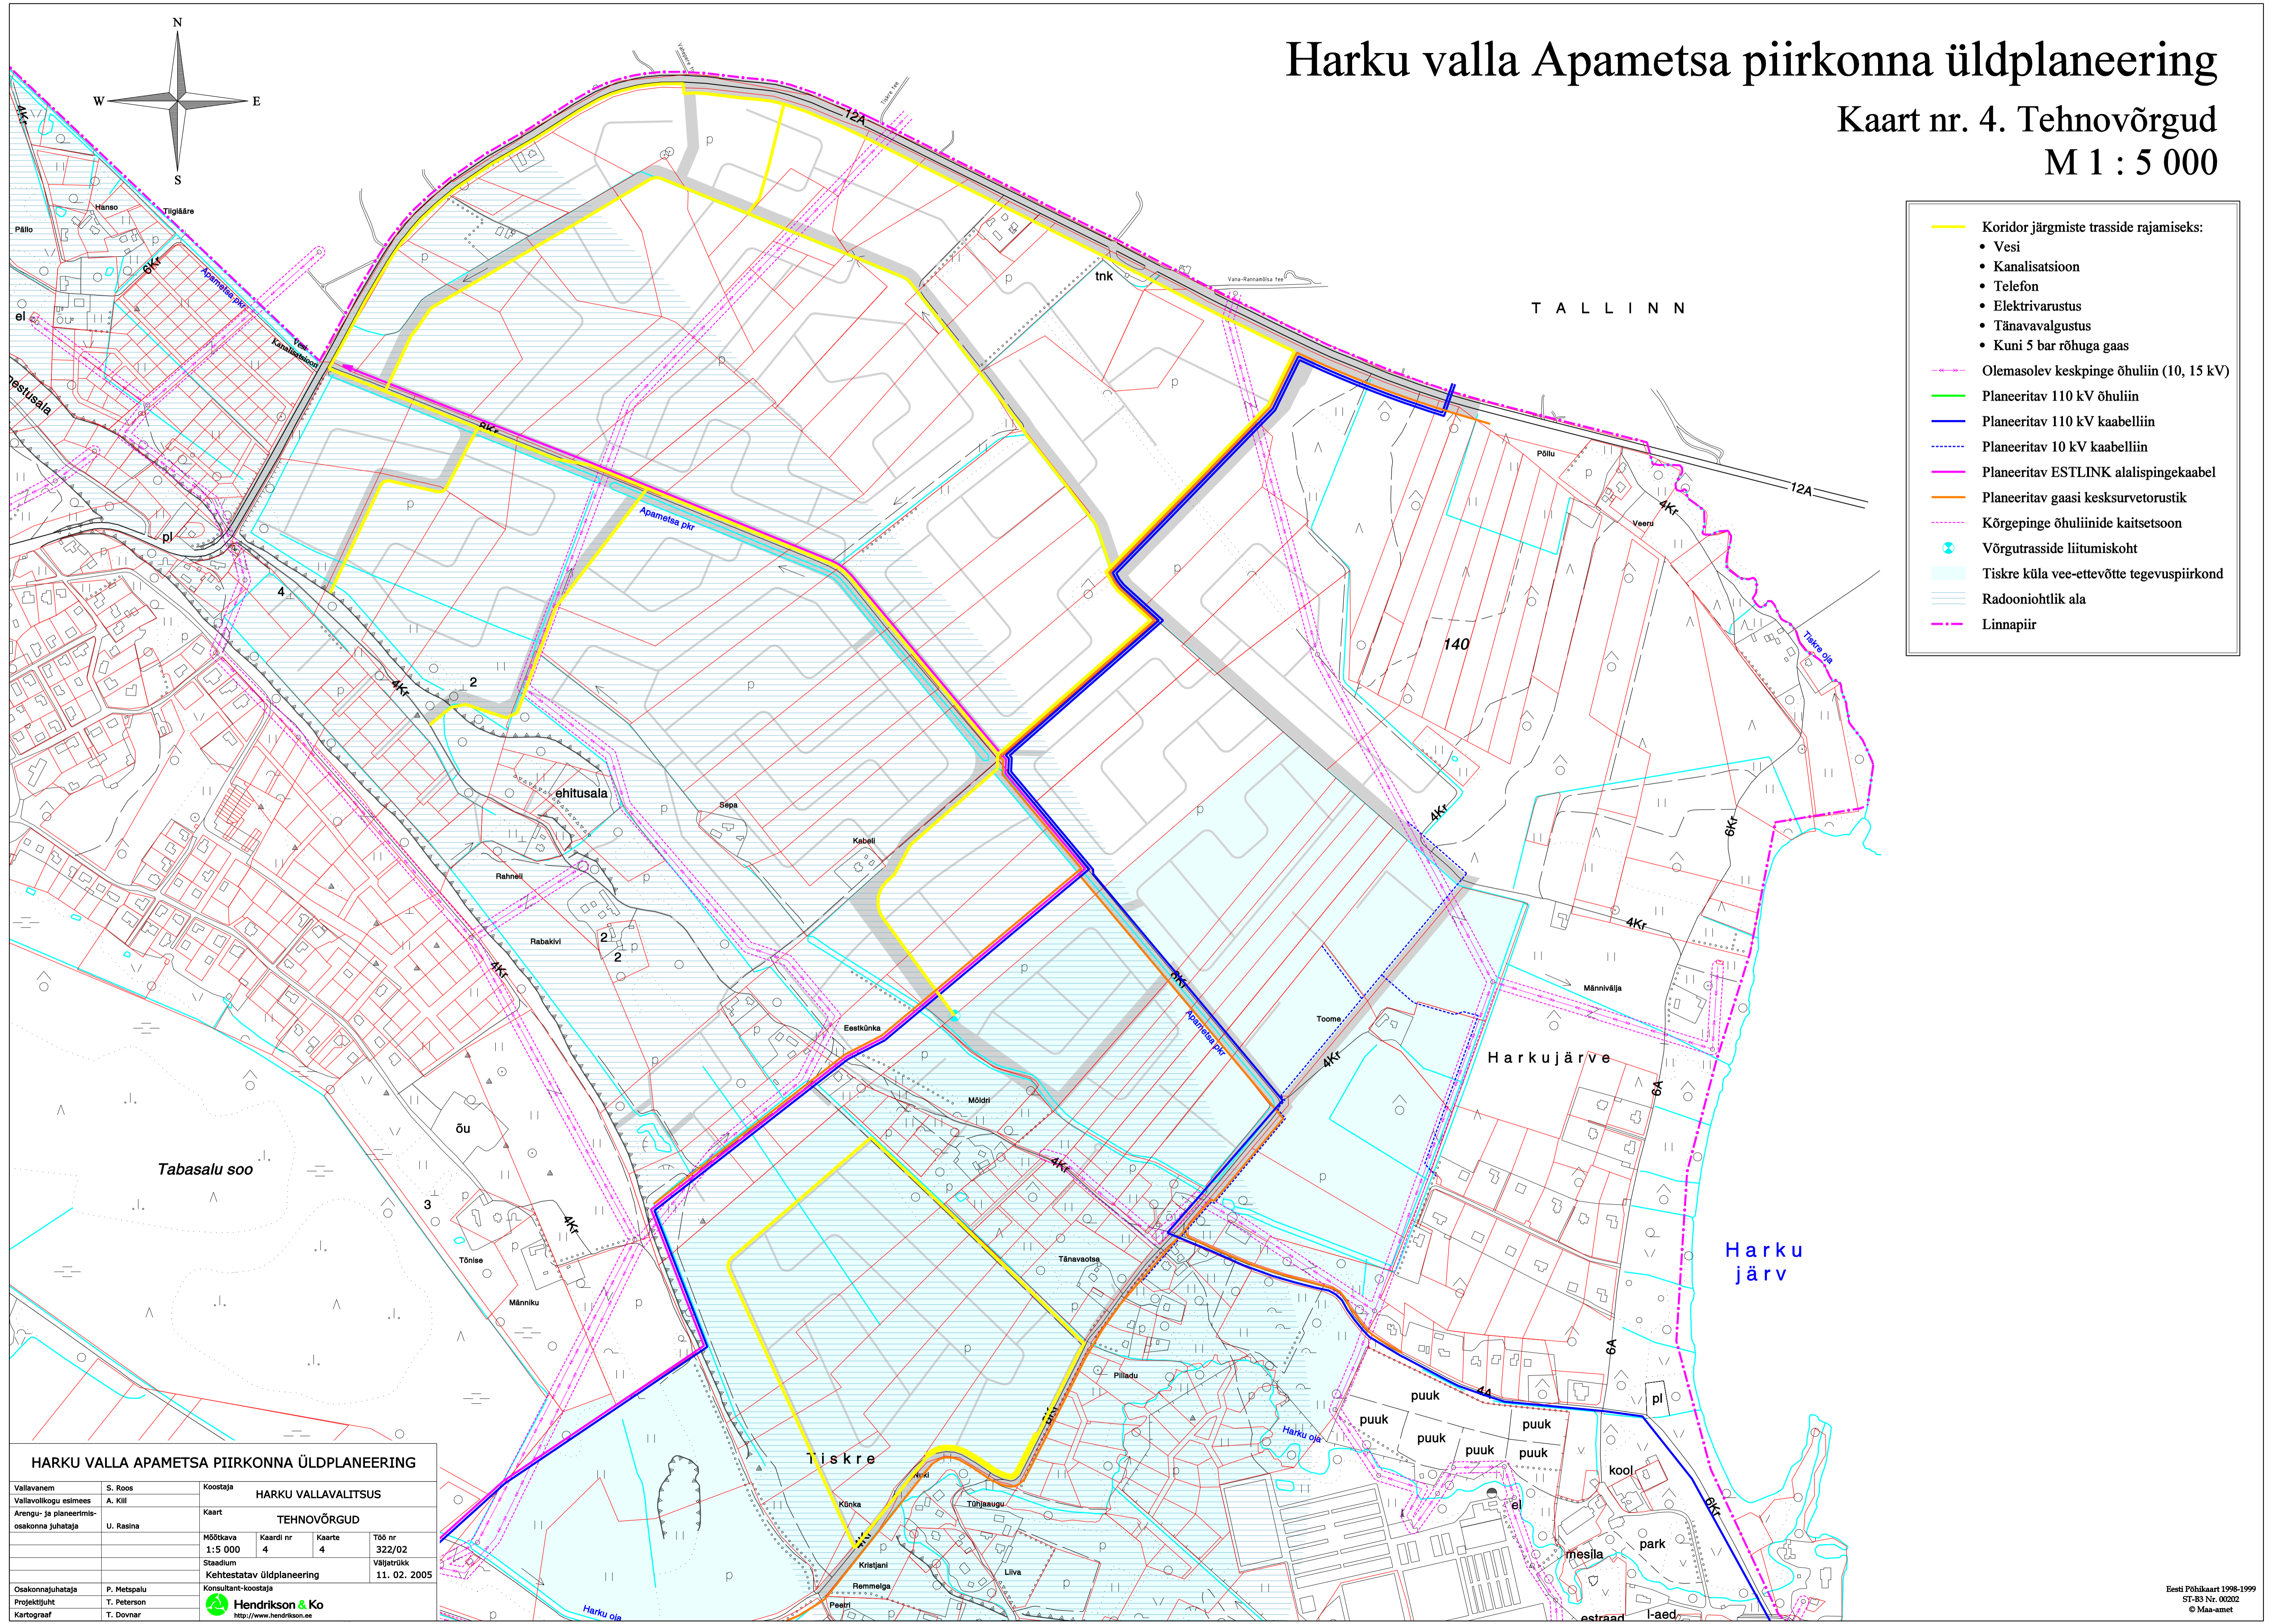

HARKU VALLA APAMETSA PIIRKONNA ÜLDPLANEERING			
Vallavanem	S. Roos	Koostaja	HARKU VALLAVALITSUS
Vallavolikogu esimees	A. Kill	Kaart	TEHNOVÕRGUD
Arengu- ja planeerimis- osakonna juhataja	U. Rasina	Möötkava 1:5 000	Kaardi nr 4
		Staadium	Kaarte 4
		Kehtestatud üldplaneering	Töö nr 322/02
			Väljatrükk 11. 02. 2005
Osakonnajuhataja	P. Metsalu	Konsultant-koostaja	
Projekti juht	T. Peterson		
Kartograaf	T. Dovnar	http://www.hendrikson.ee	